


Statsbanedriften.

Forslag til
Anlæg af Godsbanegaard
ved Aarhus.
1898.

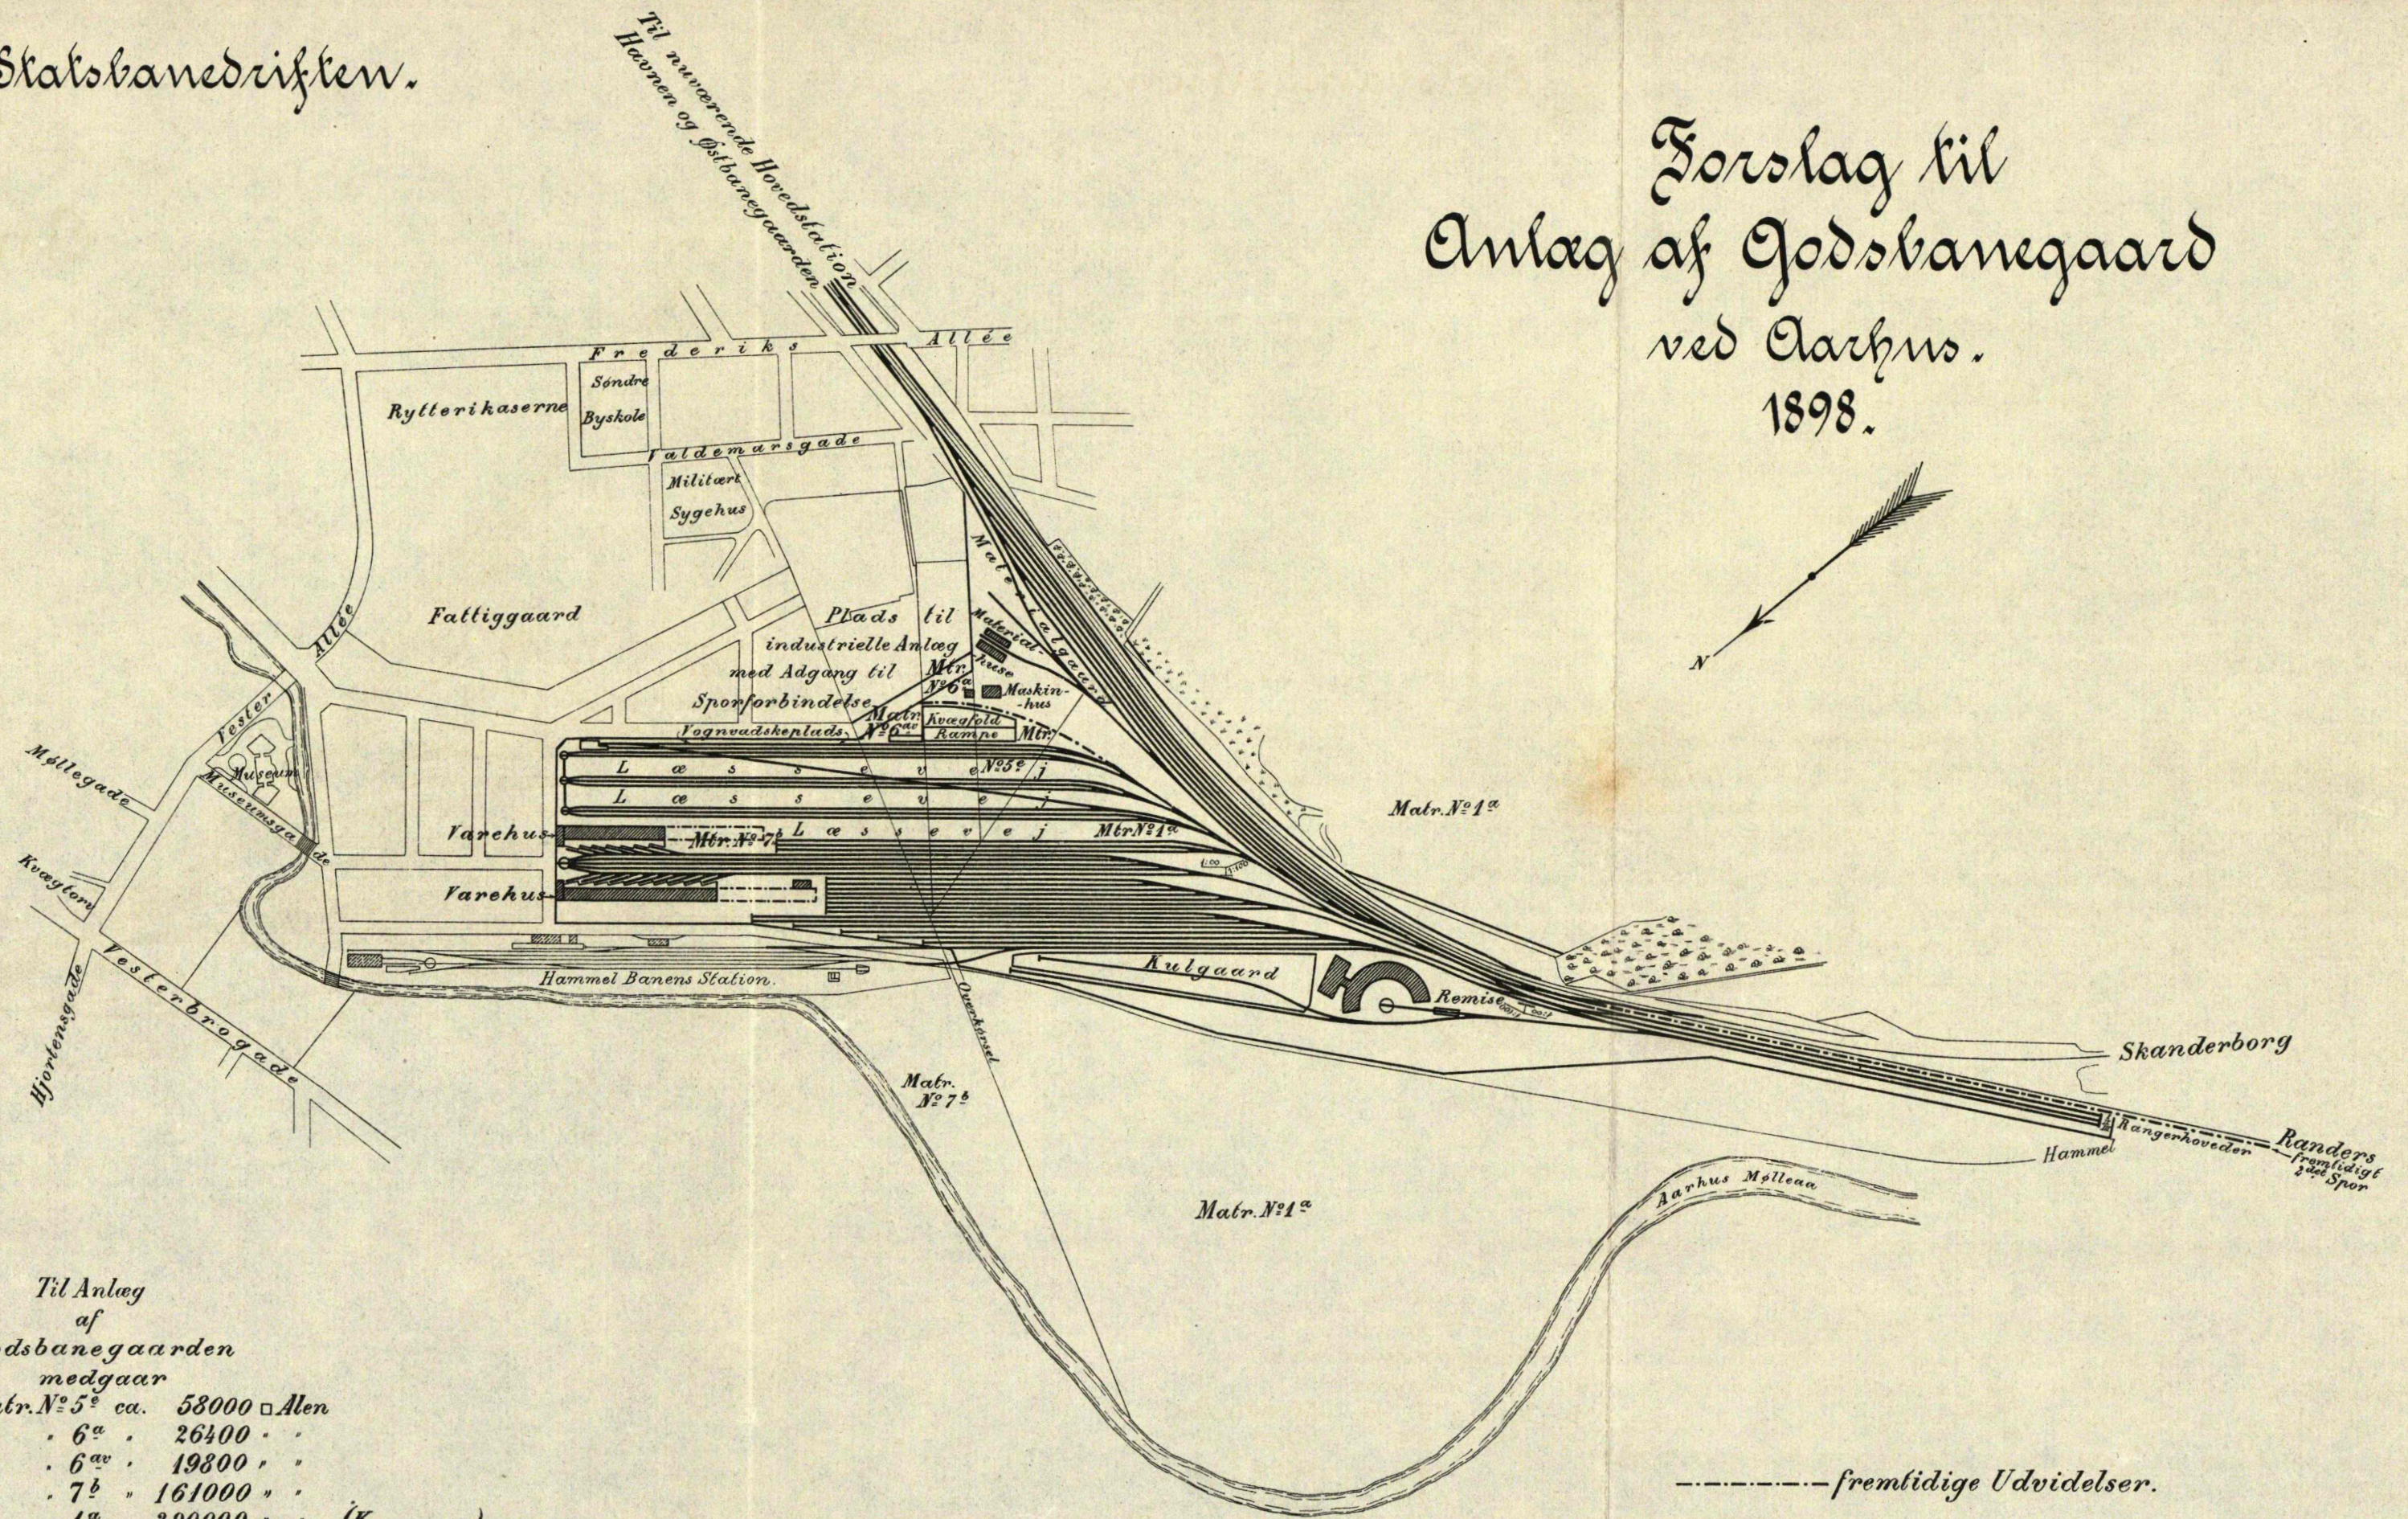

Til Anlæg af Godsbanegaarden medgaar

af Matr. N ^o 5 ^e	ca. 58000	Alen
" " 6 ^a	26400	"
" " 6 ^{av}	19800	"
" " 7 ^b	161000	"
" " 1 ^a	290000	(Kommunen)
I alt ca. 555200		Alen