


Statsbaneanlægene

Spellerup - Klampenborg.

# Spellerup Station. Projekt til Udvidelse. 1898.

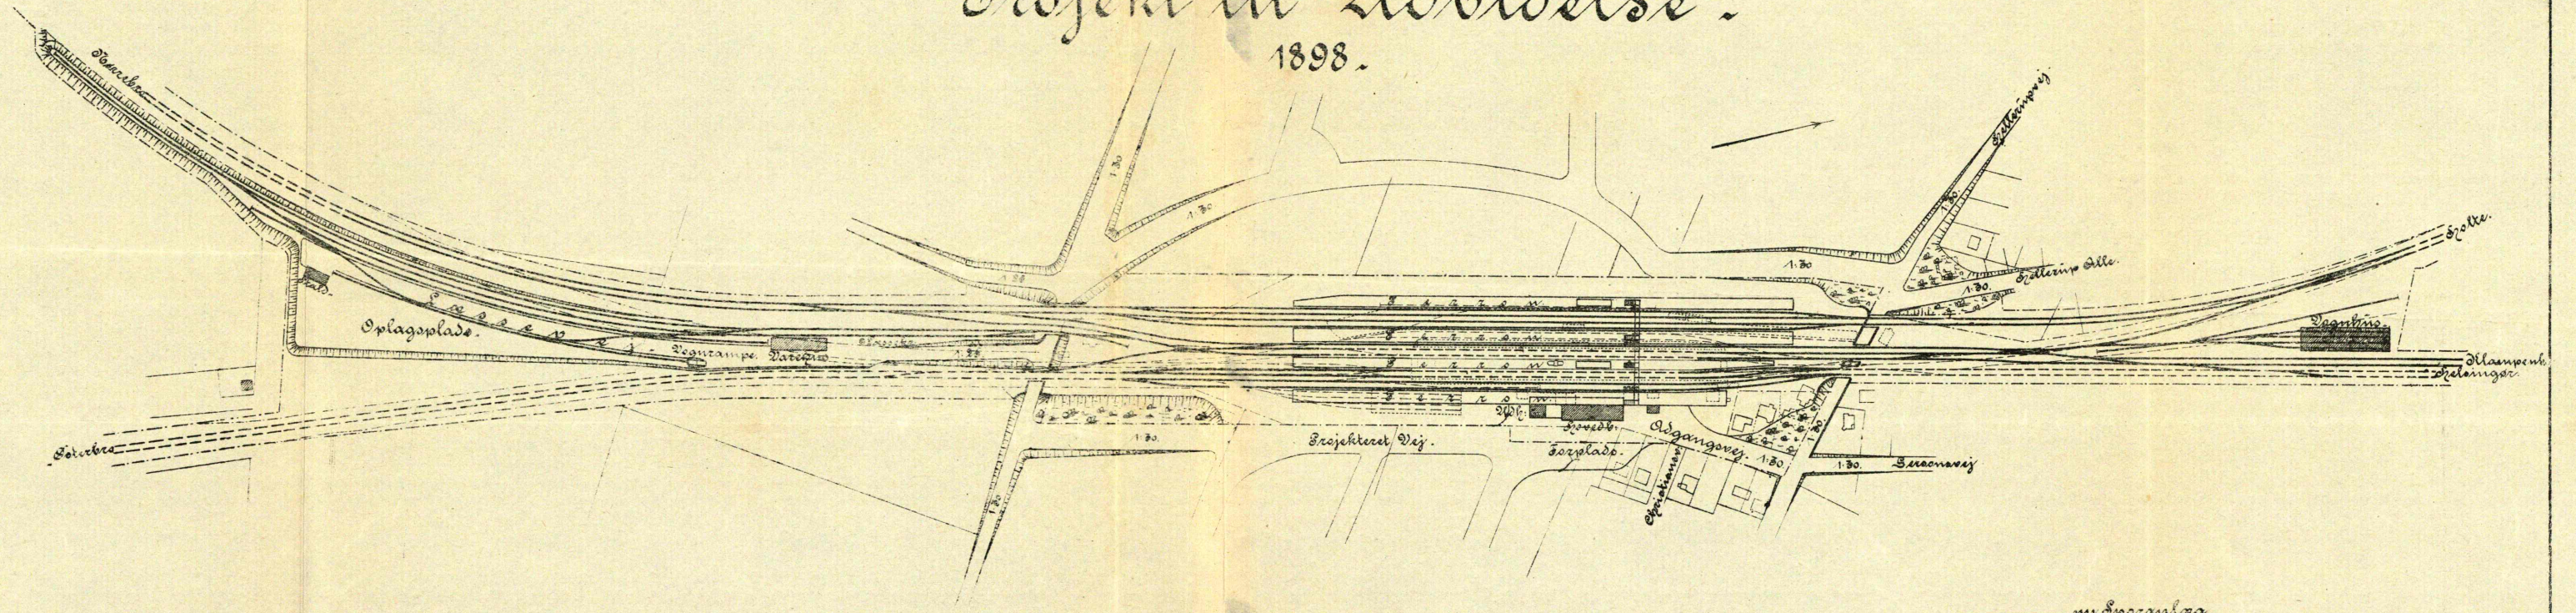

1:4600.

100 200 300 400 500 600 700 800 900 1000 Fod.

100 200 300 400 500 600 700 800 900 1000 Diæter.

- ny Sporanlæg.
- andre nye Anlæg.
- - - - - ældre Sporanlæg, der bevares.
- - - - - Sporanlæg, der bortfalde.
- - - - - andre ældre Anlæg, der bevares.
- - - - - Anlæg, der bortfalde.
- - - - - ny Expropriationsgrænse.
- - - - - ældre " " " "