



Orlogsværket
Arsenaløen
Opførelse af Boliger for Søværnet
Bygning med 6 fire, 12 tre og 12 to Værelses Lejligheder

Blad III


Facade mod Vej

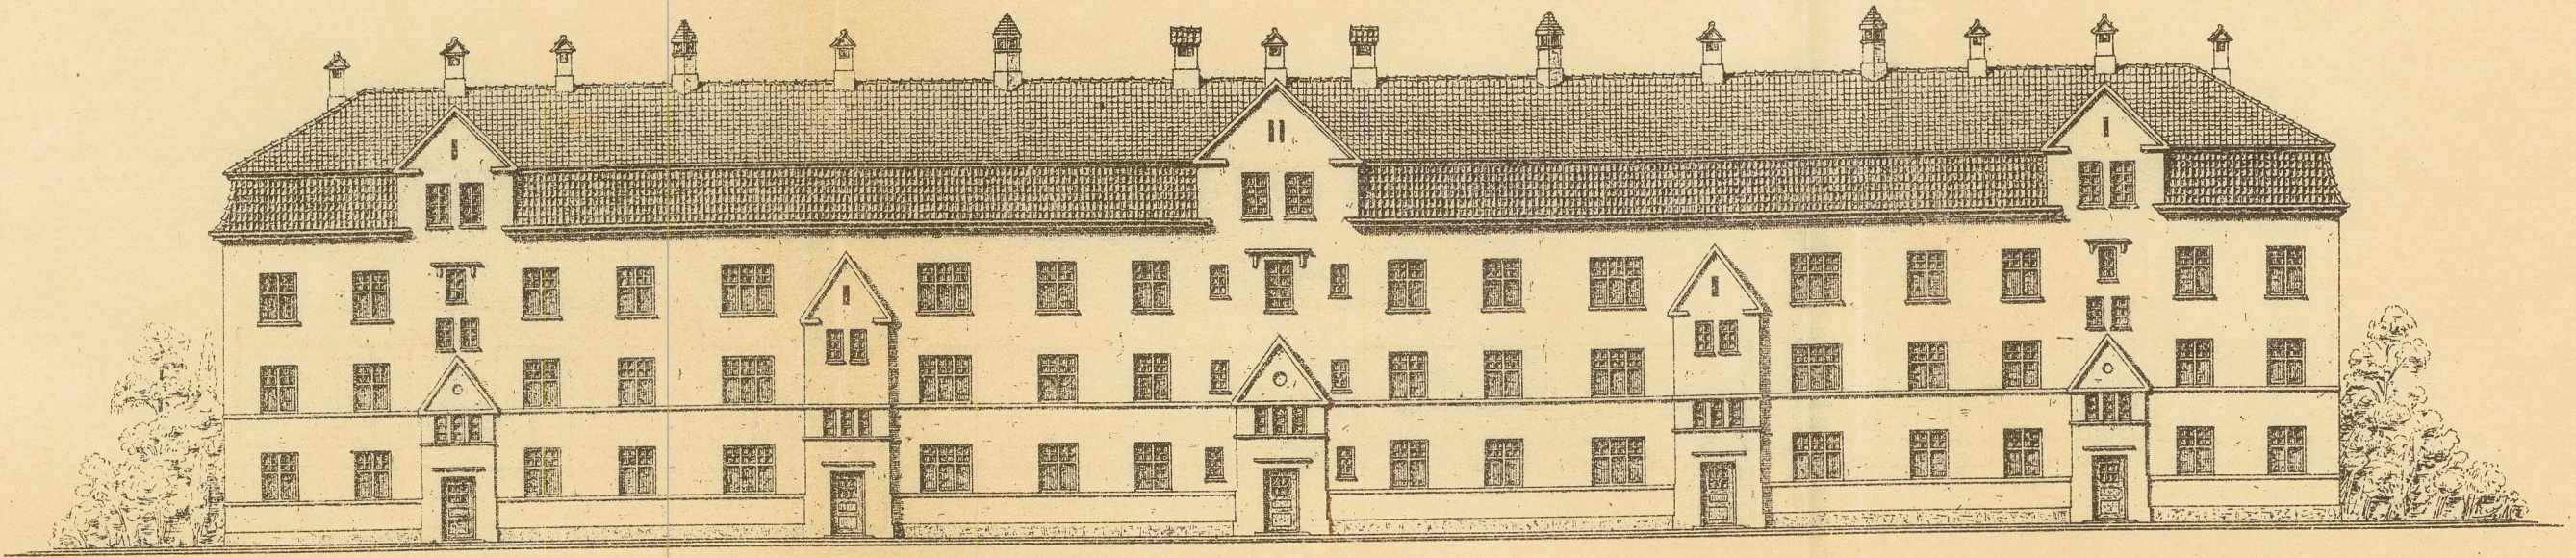


Loftplan

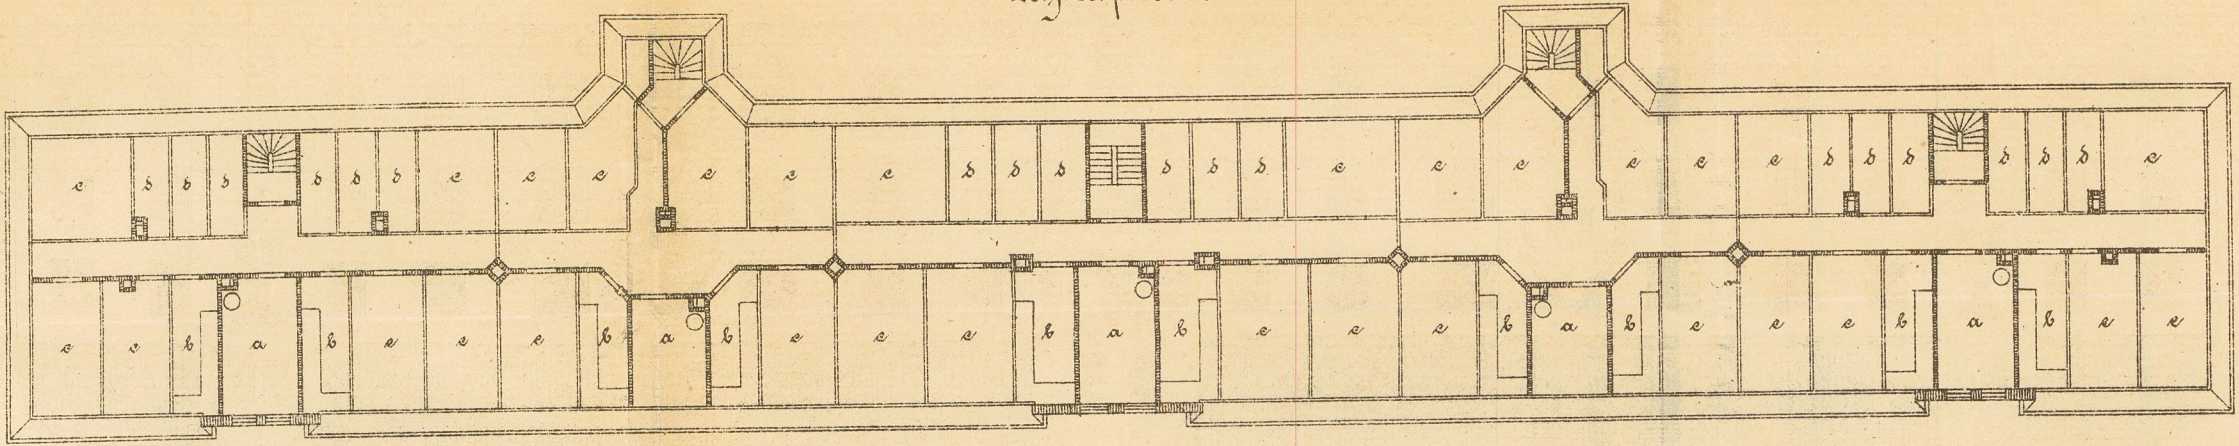


Etageplan

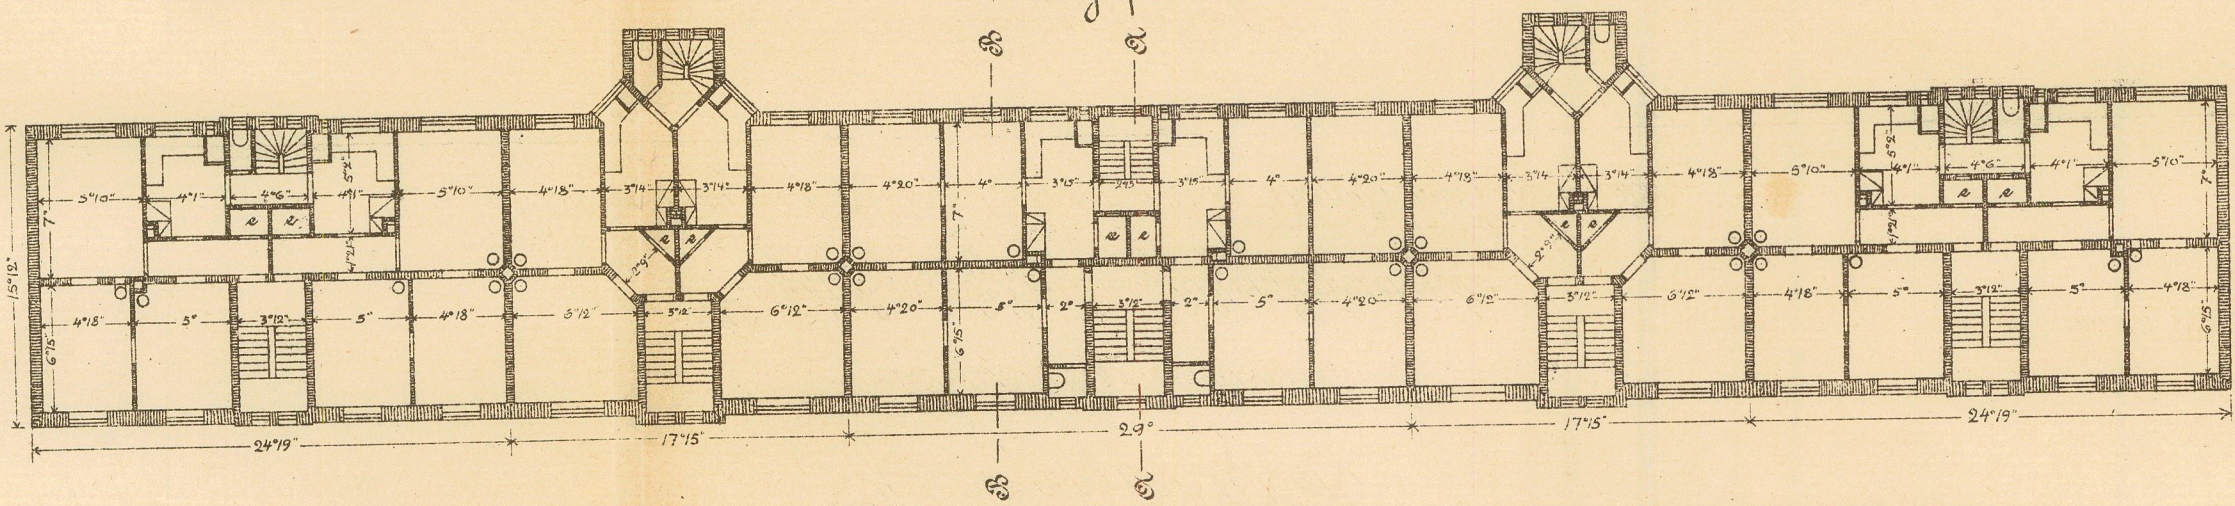

Fundaments- og Kælderplan

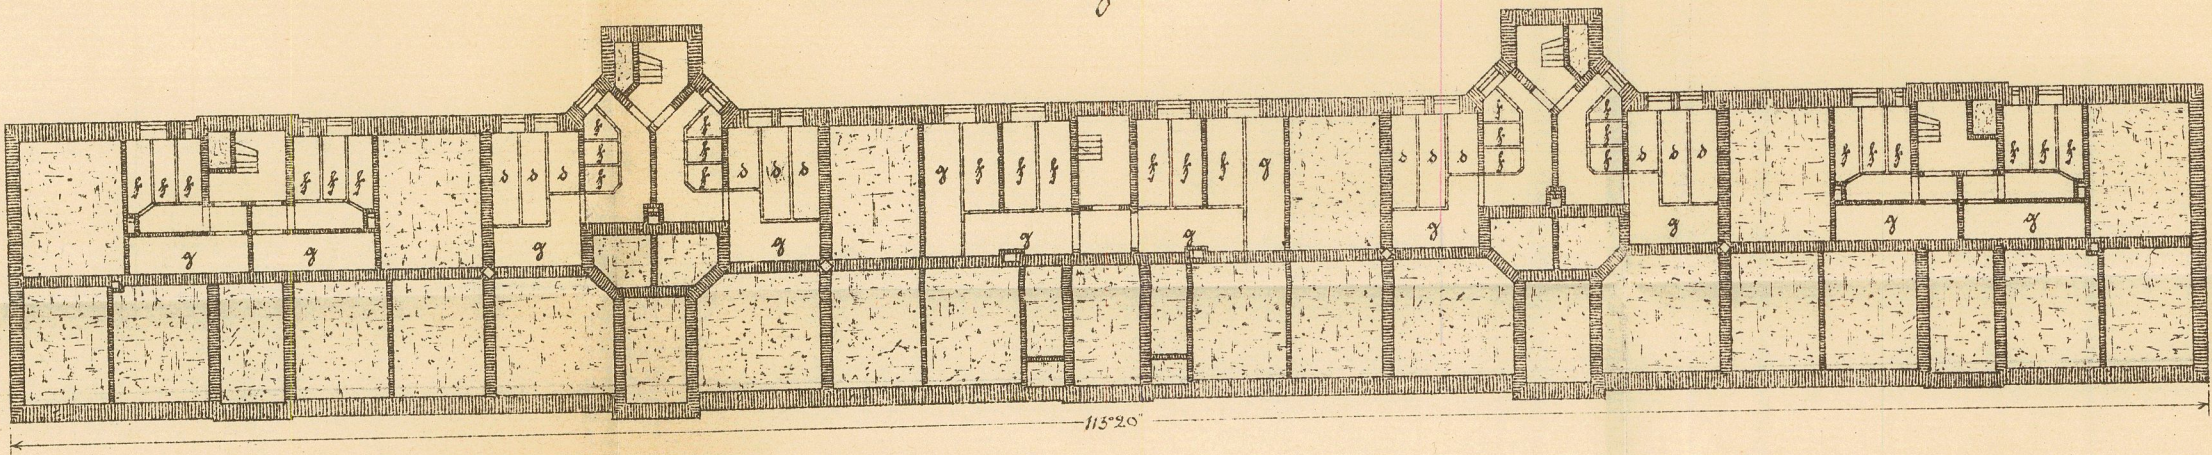


Snit A-A

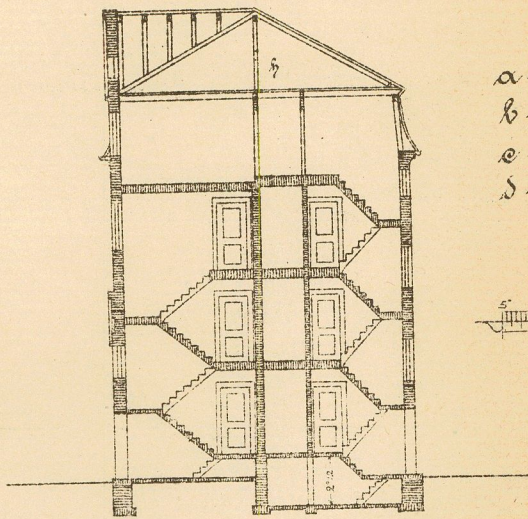


Betegnelse

- | | |
|-------------------------------|------------------------------------|
| a - Vaskerum med Stykbadbruse | e - Skab |
| b - Søjammenlagingsrum m. v. | f - Værelserum |
| c - Bulkerammer | g - Plads til Cykler og barnevogne |
| d - Brændselrum | h - Spejlskab (se Snit) |

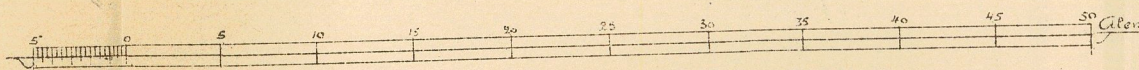

Snit B-B

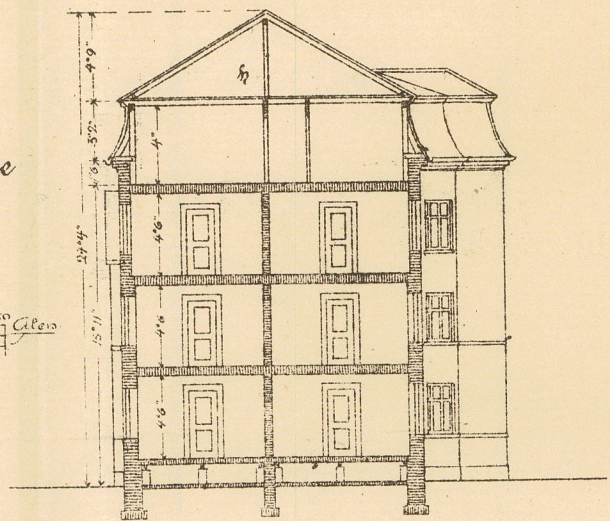

Orlogsværket i Oktober 1901

E. Hedemann
A. Schmidt