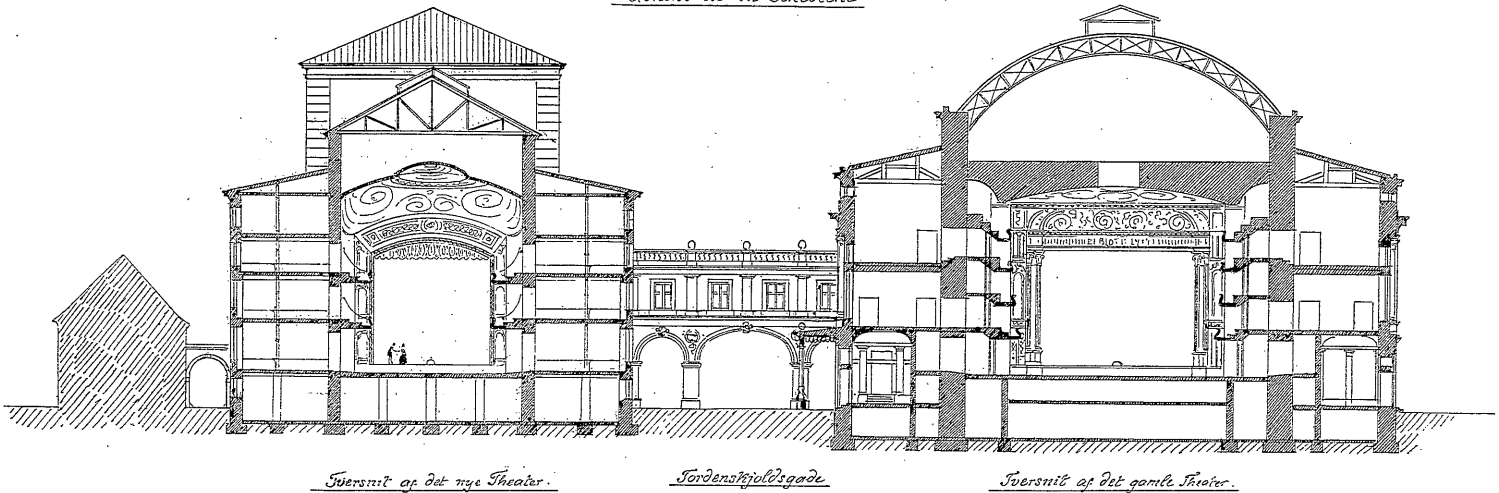


Bilag VIII.Udkast til en TeaterceneSjersnit af det nye Theater.TordenskjoldsgadeSjersnit af det gamle Theater.