


**Forslag
til
en Strafanstalt for 227 Fanger
med Sygehus og Tuberkulosesygehus.**


Grundplan.

--- Grænse for Strafanstaltens Grund, ca: 38 1/2 Tdr. Land, som Nyborg Byraad ønsker at sælge.

==== Grænse for Areal, som Nyborg Byraad forbeholder sig.

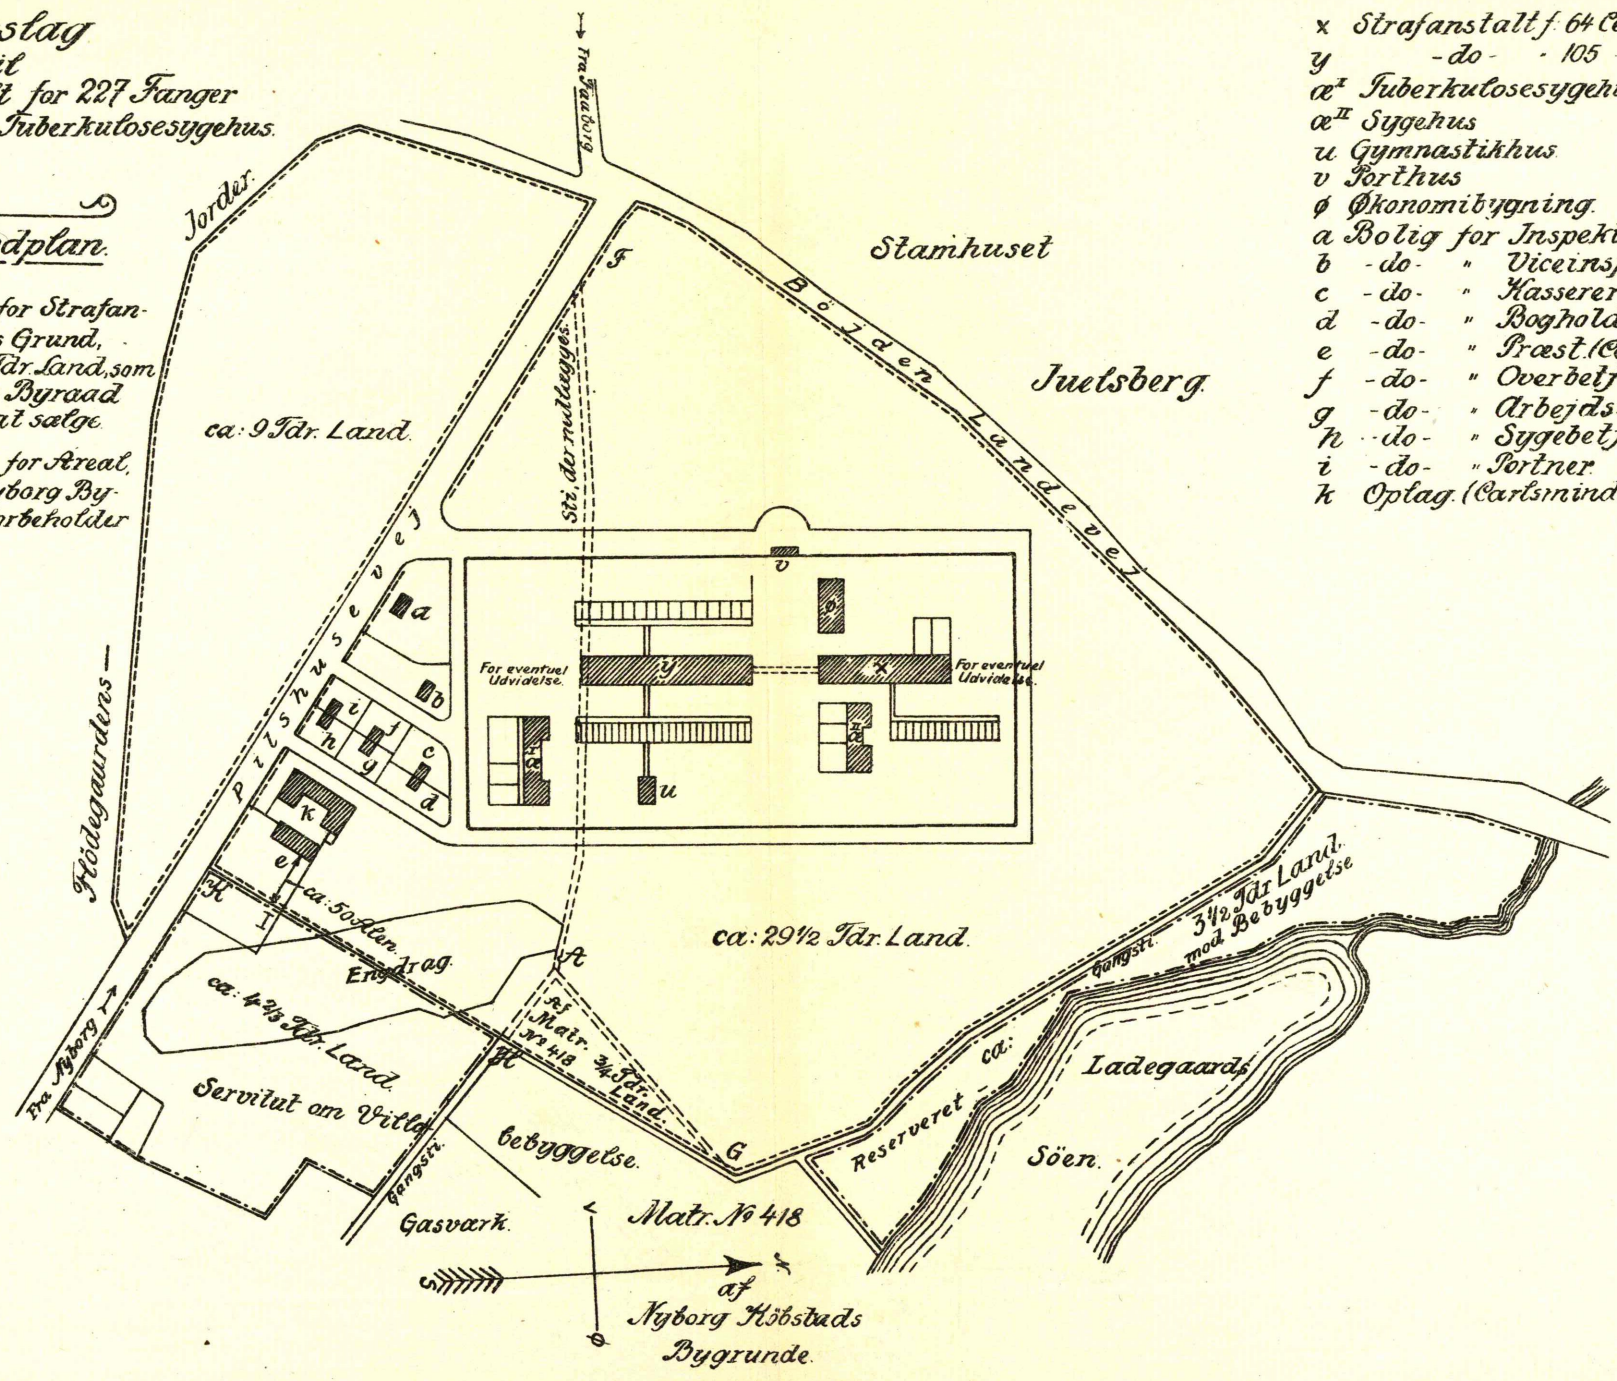

- x Strafanstalt f. 64 Celler og 48 Fællesf.
- y -do- -do- 105 -do- " 10 -do-
- æ^I Tuberkulosesygehus f. 10 Celler og 8 Fællesf.
- æ^{II} Sygehus " 7 -do- " 3 -do-
- u Gymnastikhus
- v Porthus
- ø Økonomibygning.
- a Bolig for Inspektør
- b -do- " Viceinspektør
- c -do- " Kasserer
- d -do- " Bogholder
- e -do- " Præst (Carlsmindegaardens Stuehus)
- f -do- " Overbetjent
- g -do- " Arbejdsleder
- h -do- " Sygebetjent
- i -do- " Fortner
- k Oplag (Carlsmindegaardens Udbyggn)

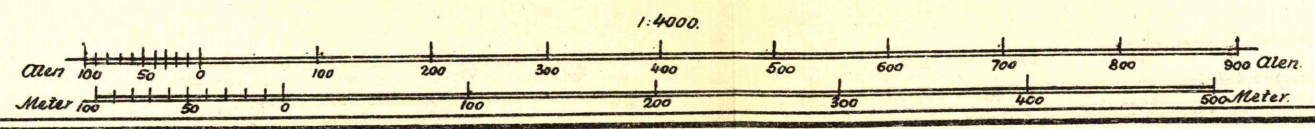

Højebølle
April 1911