

„Hvide Sande“

Lukning af Kanalen i Profil 200.

Plan 1.

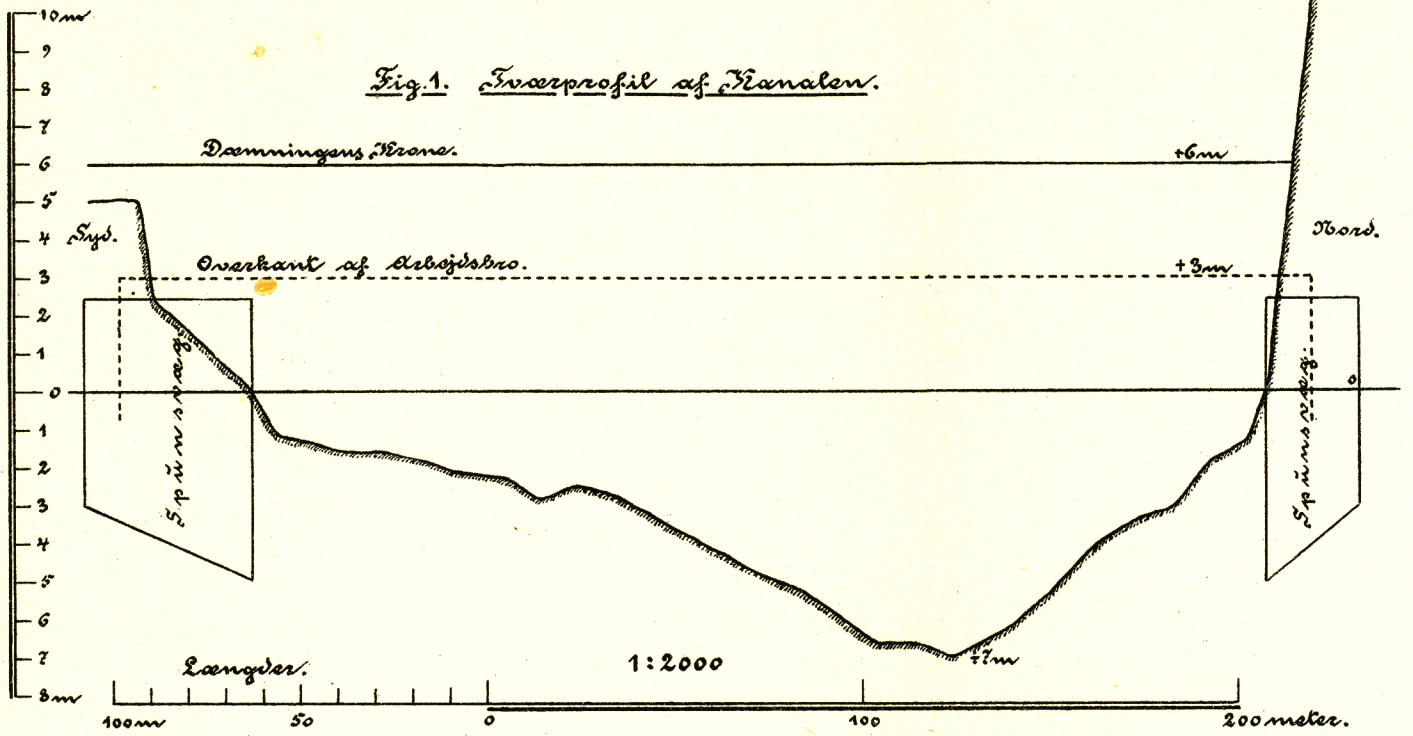


Fig. 2. Tværprofil af Dæmning og Arbejdsbro.

1:200.


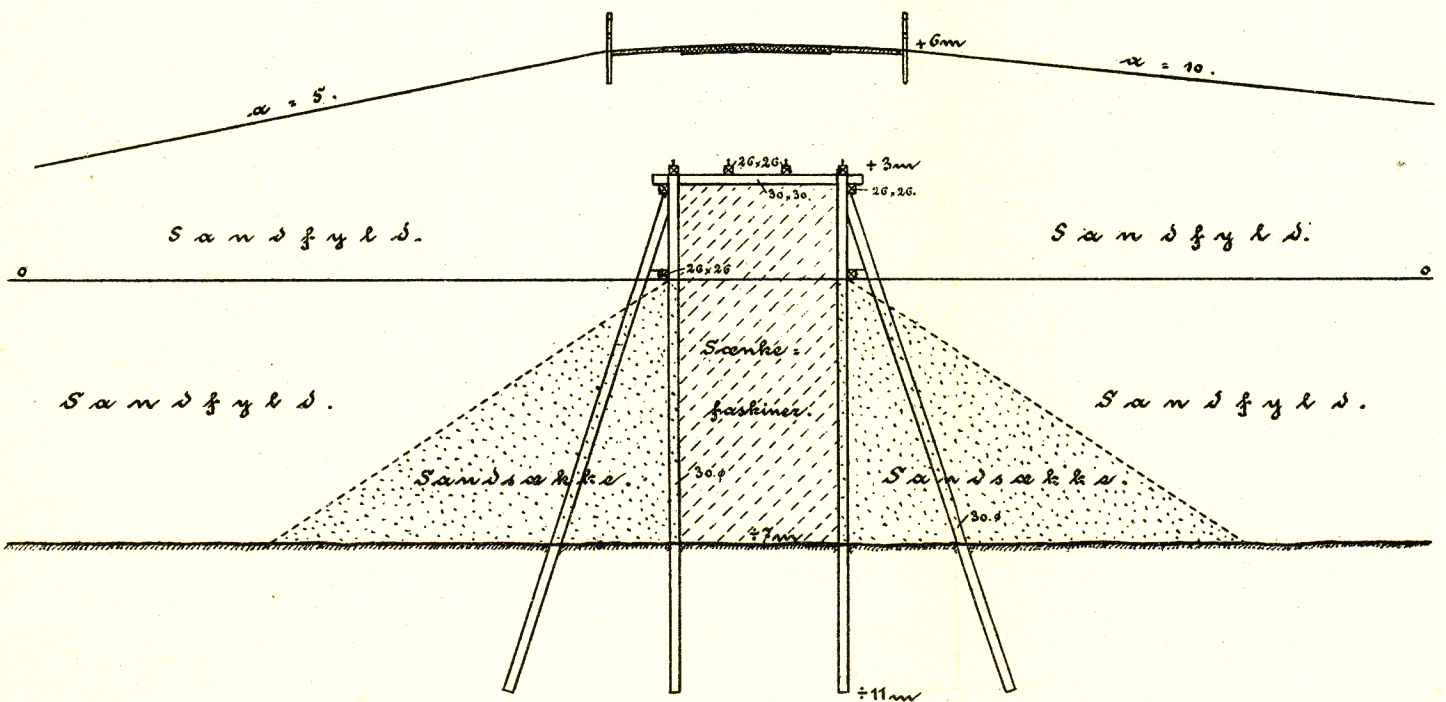


Fig. 3. Længdeprofil af Dæmning og Arbejdsbro.

1:200.

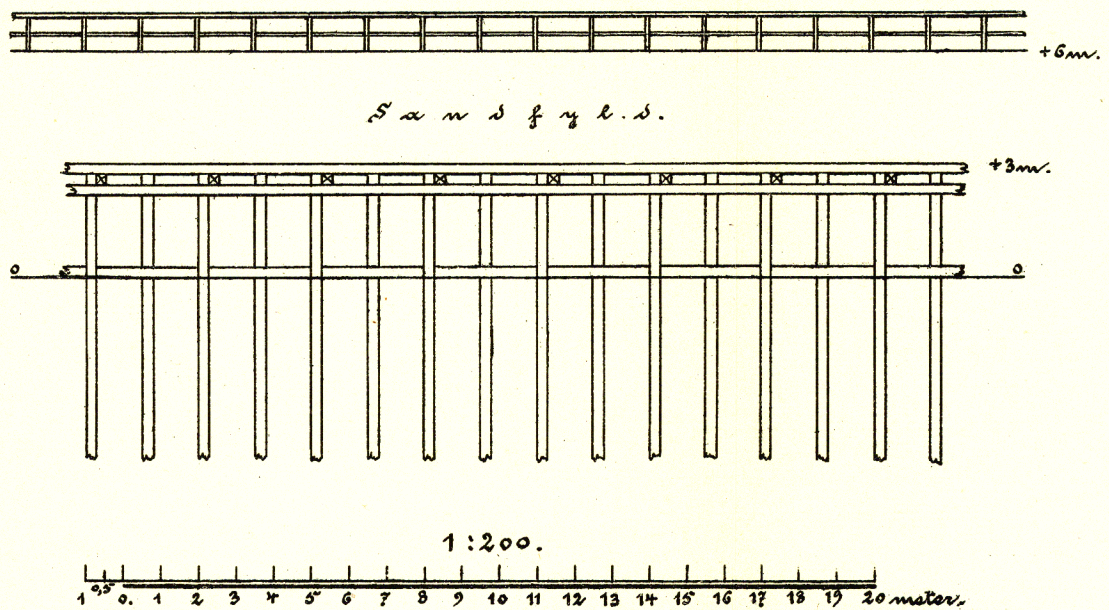

København, Januar 1912.

E. M. Møller