


1STE SAL'S PLAN

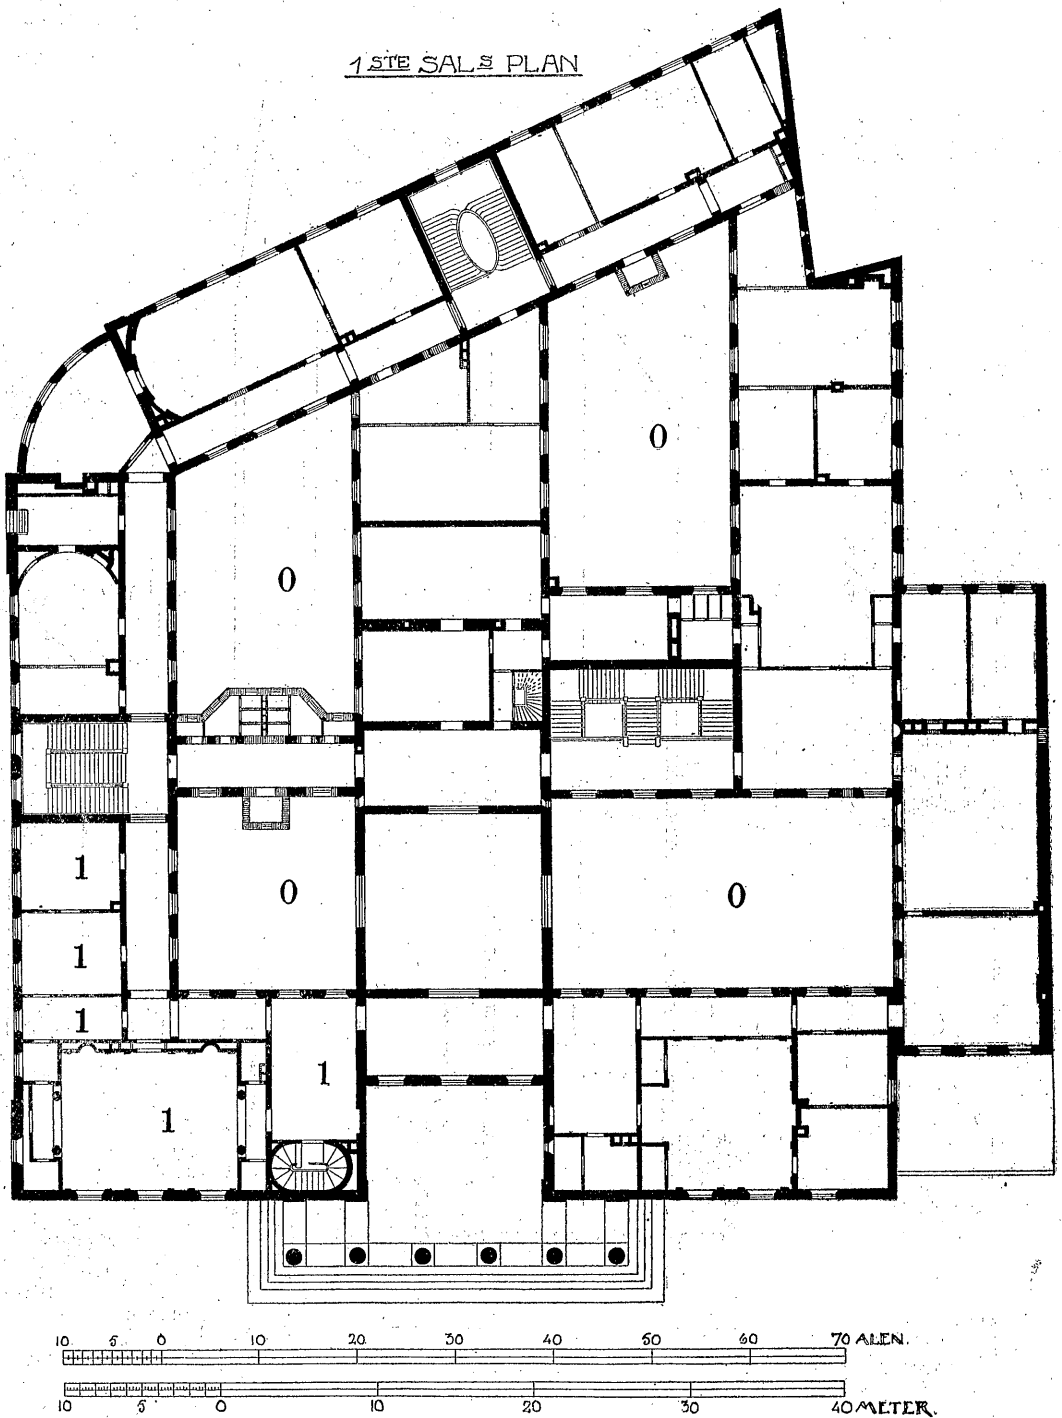

0 Gaardsrum.
 1 Lokaler for Landsrettens 4de Afdeling.
 De øvrige Lokaler tænkes afbenyttede af Byretten.