



Smide Sande Kanalen.

Standrds af Molehoved.

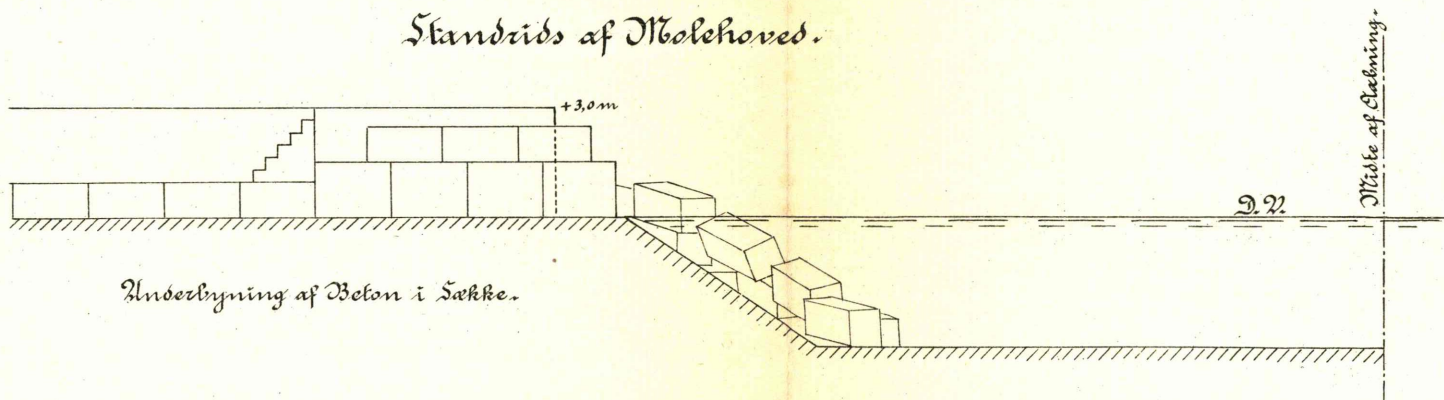


Underbygning af Beton i Sække.

Træsnit af Mole.

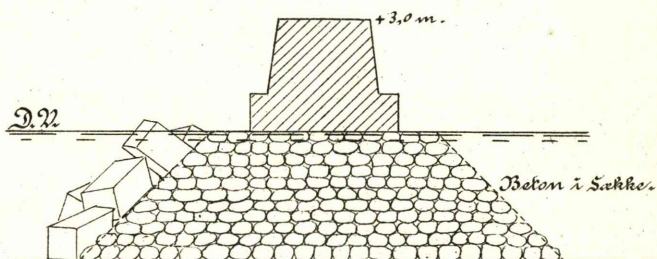

Træsnit af Molehoved.

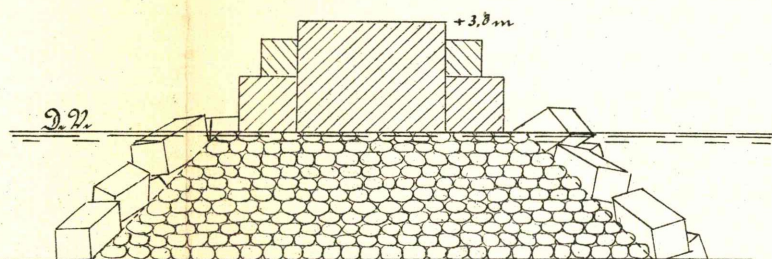

1:200.

