


# Bejlingskort Kanalen ved Hvide Sande.

Opmaalt d. 21 Juni 1912.

v. S.

Øvre og nedre Kant af Skraaning

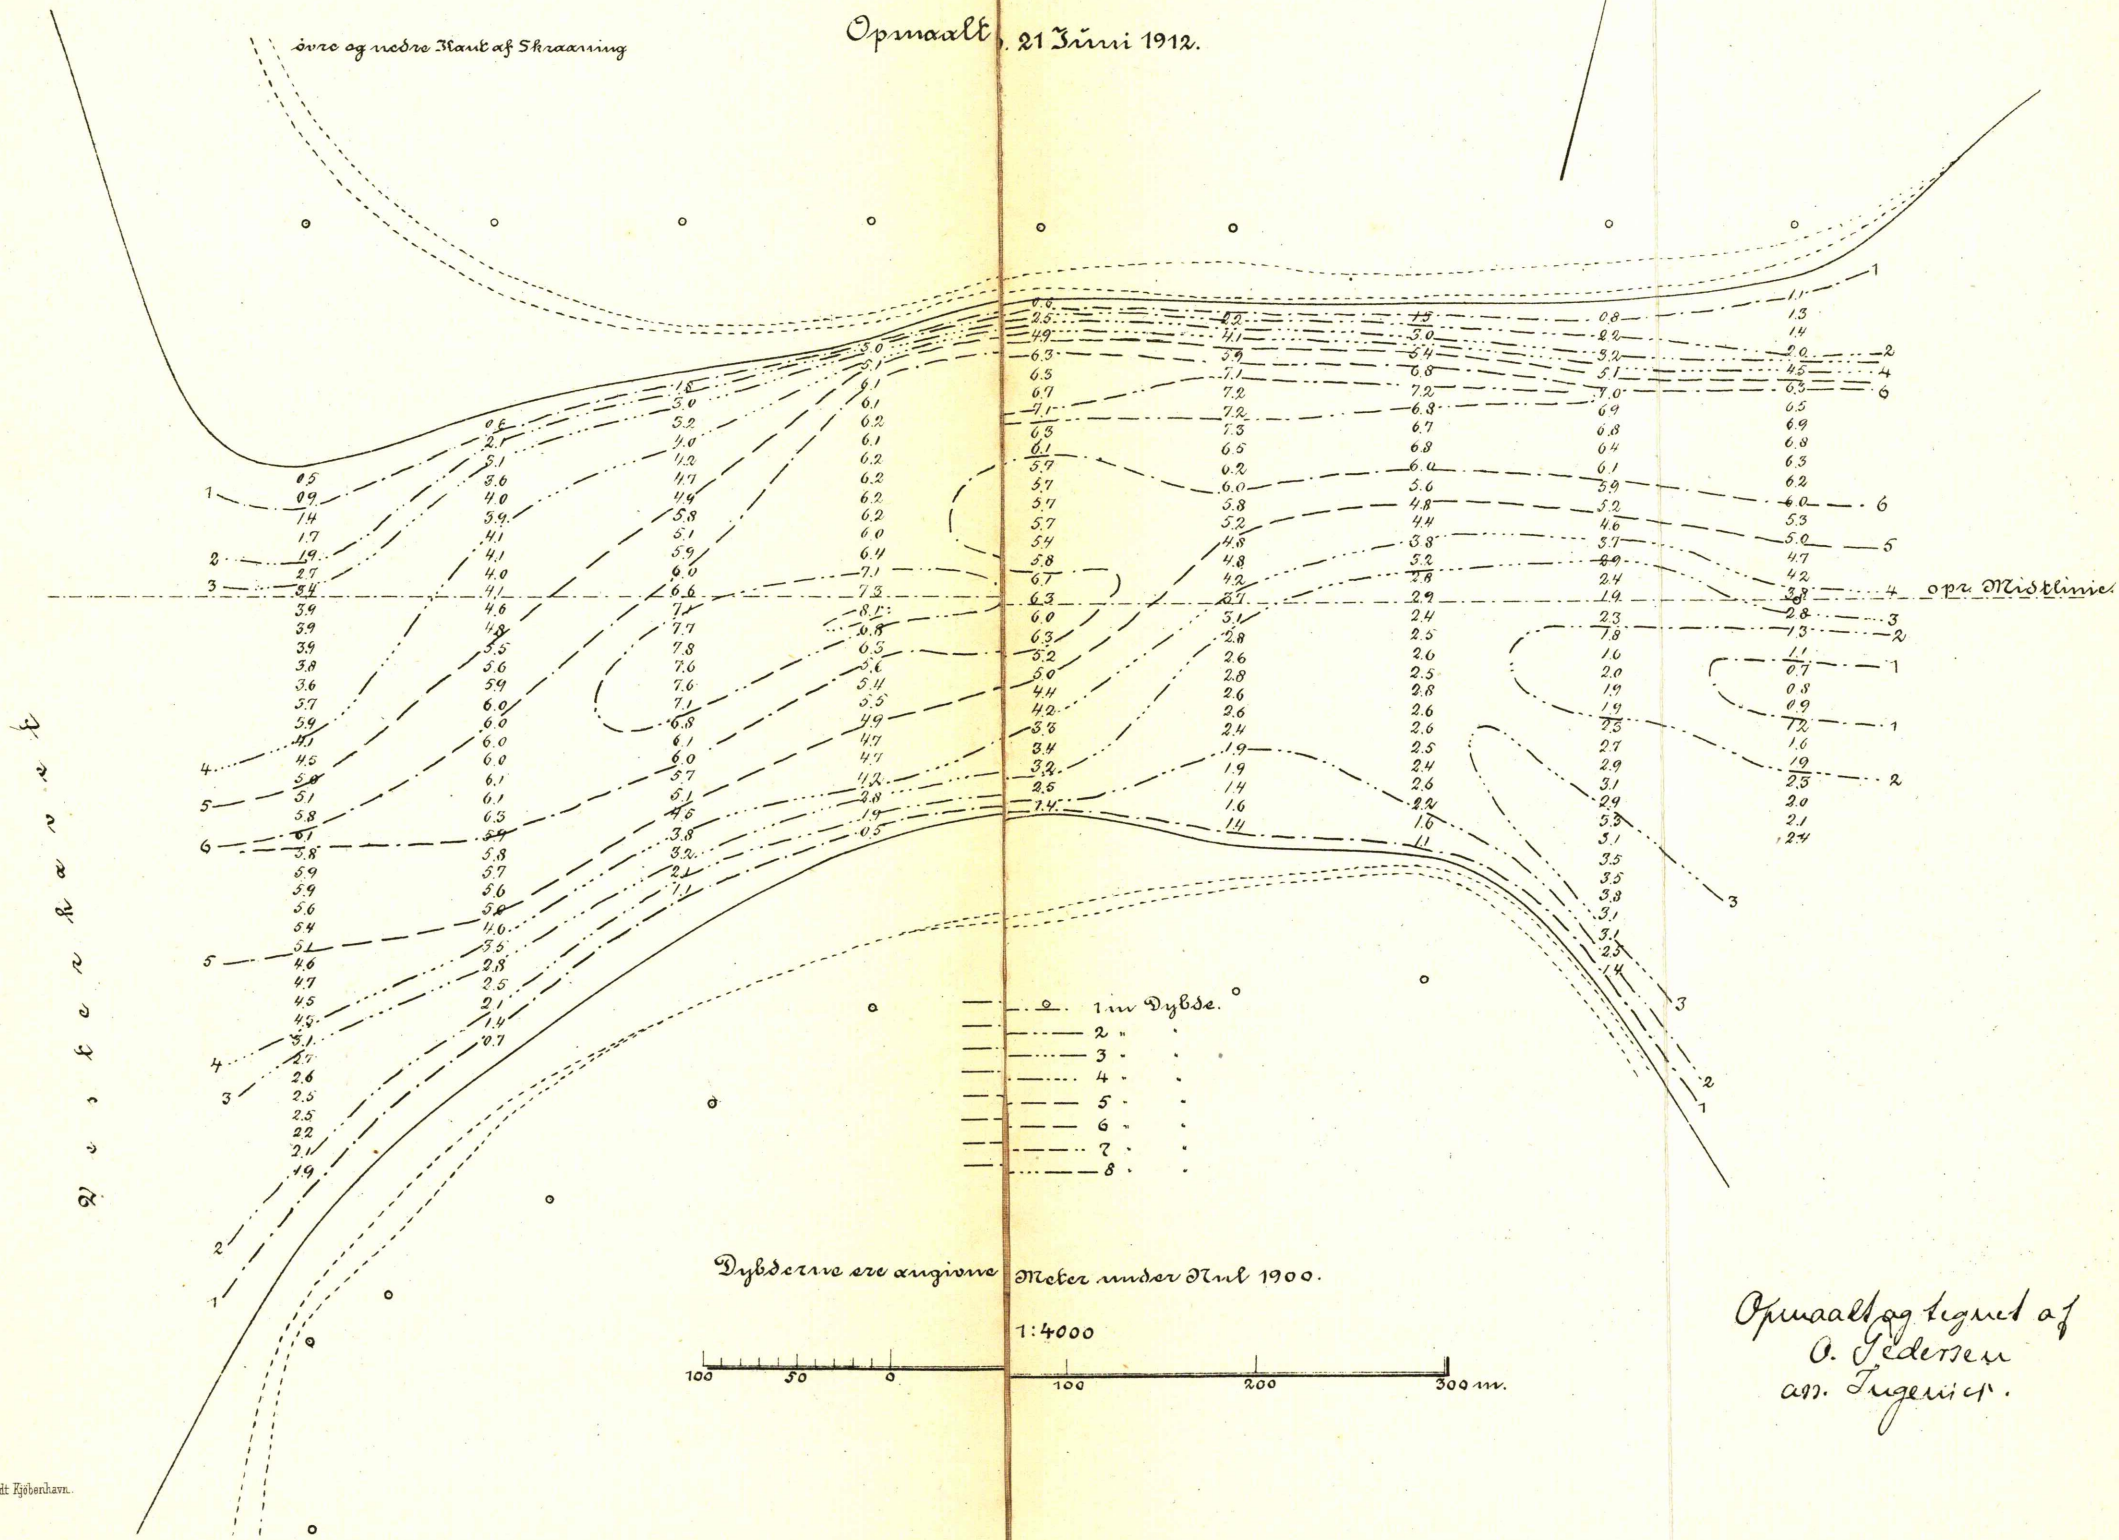

S i n g h ö s i n g s

Opmaalt og tegnet af  
O. Jørgensen  
ass. Tegner.