


Svide Sande Kanalen.

Profil af Sennemstrømningsaabning

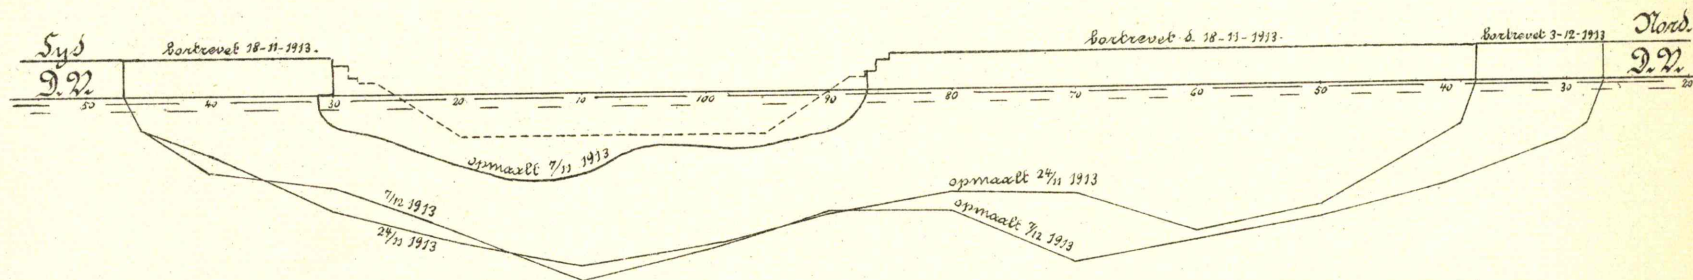

1:600.

