

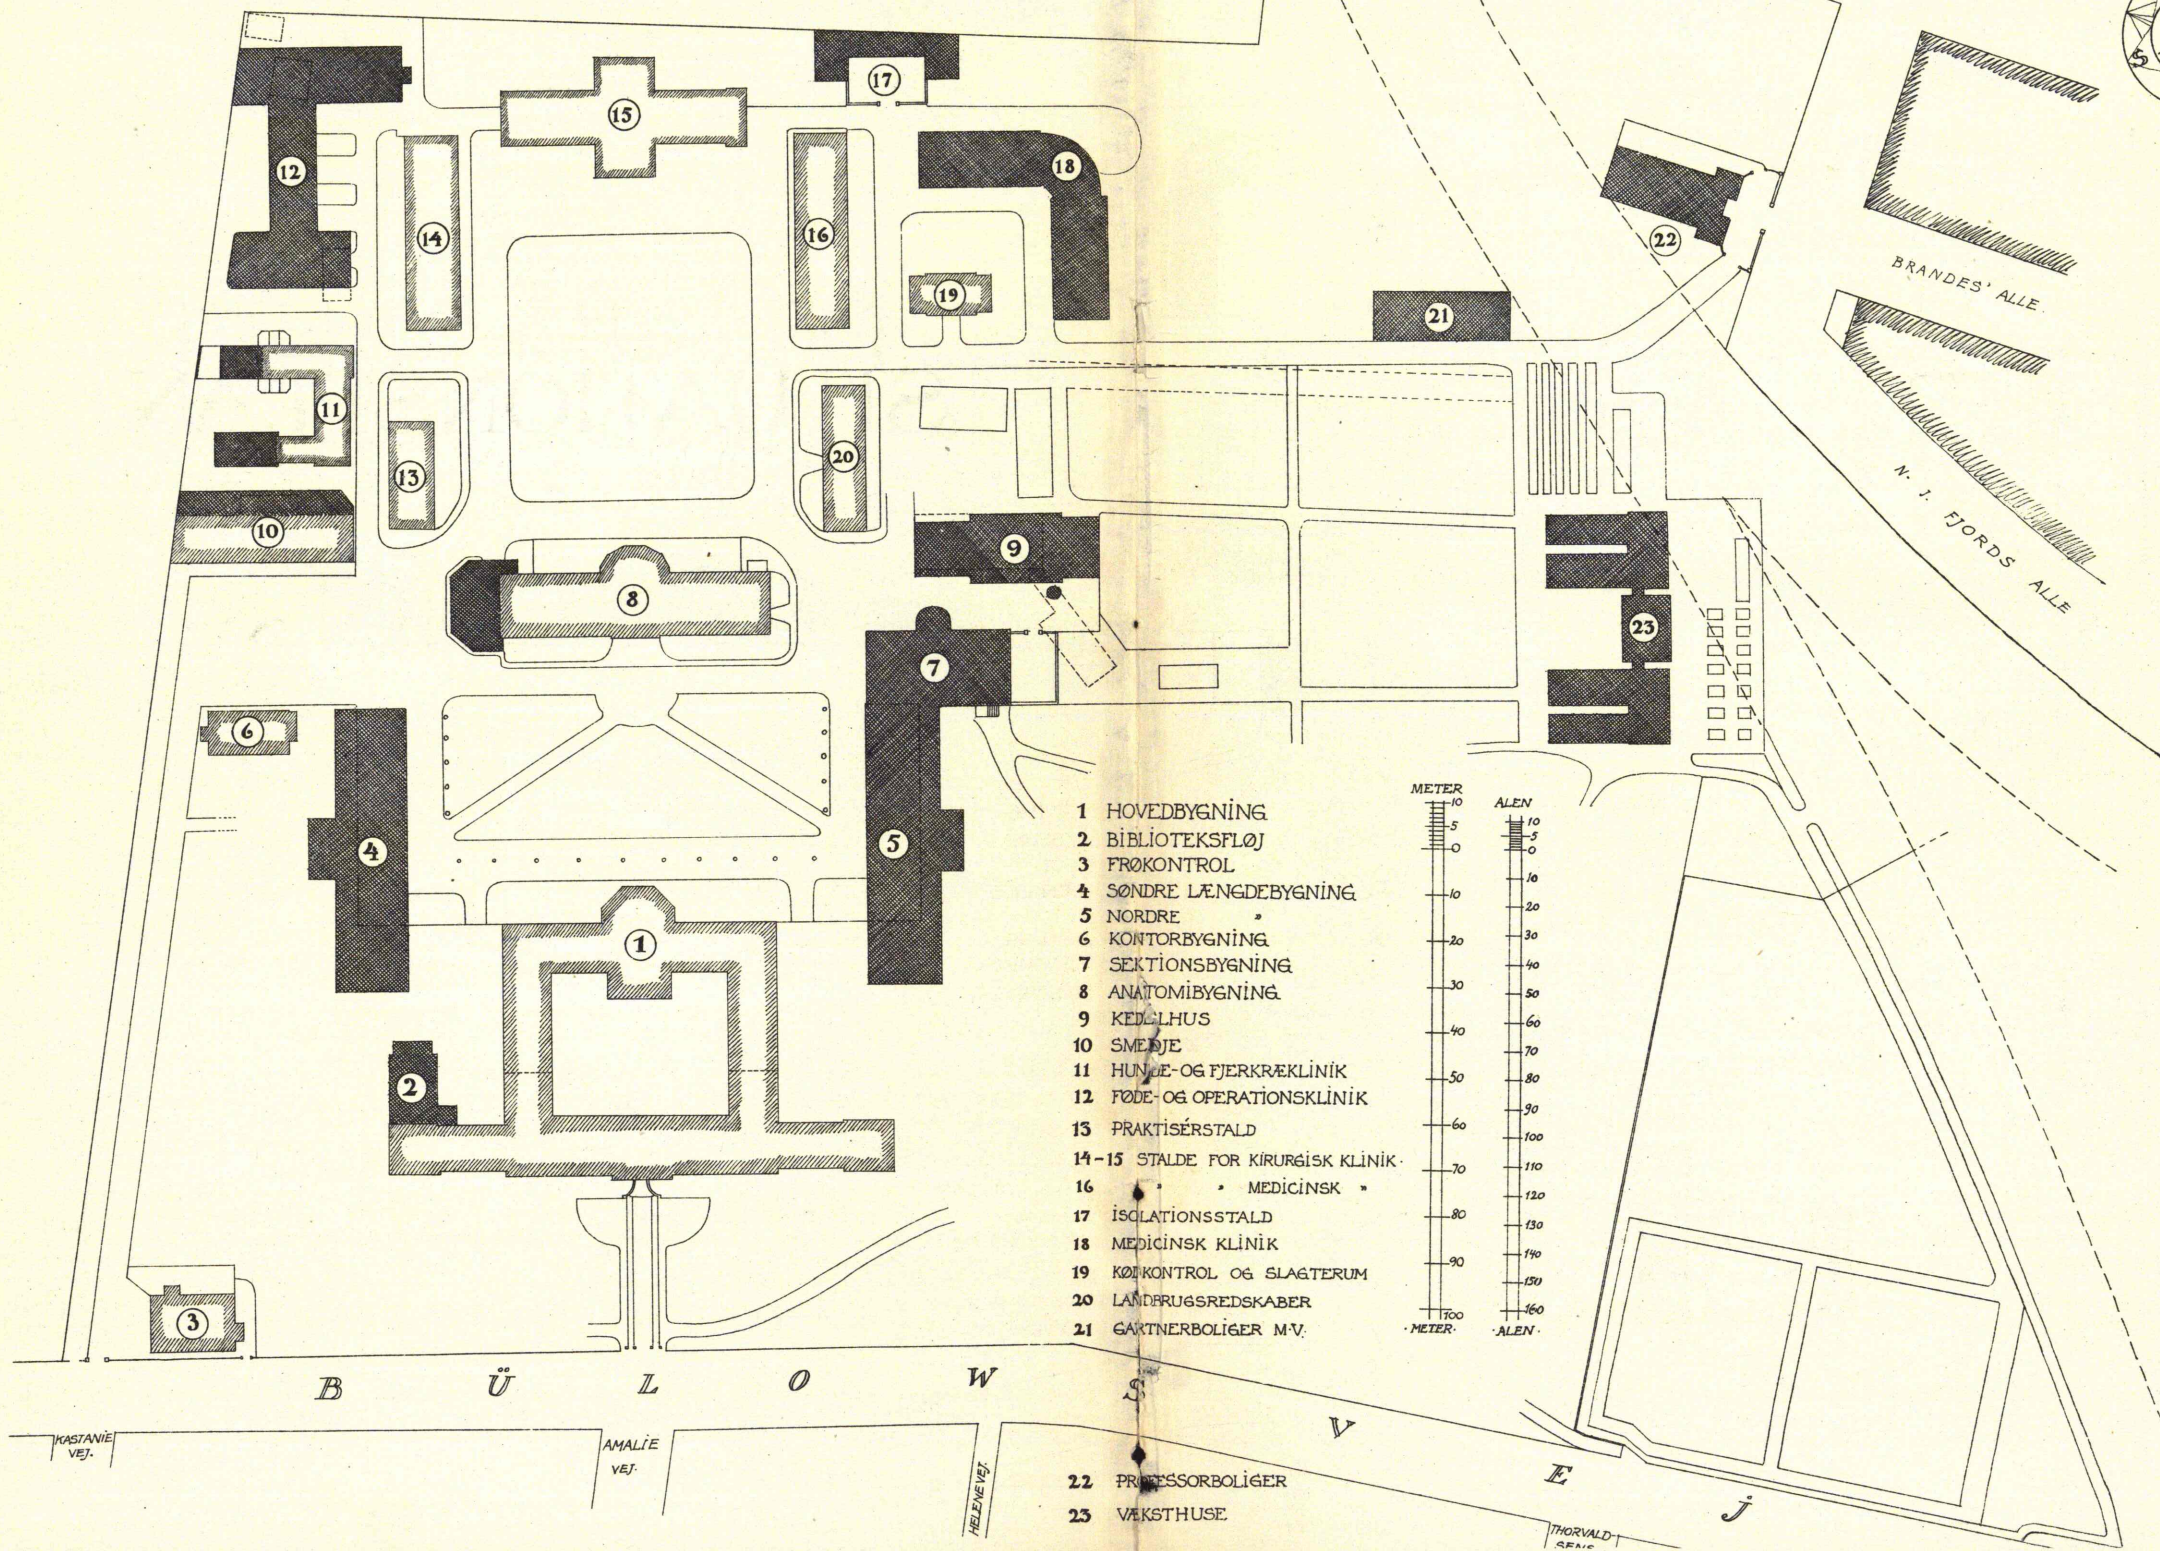


KGL. VETERINÆR- OG LANDBOHØJSKOLE

· FORSLAG TIL UDVIDELSE ·
· BELIGGENHEDSPLAN ·

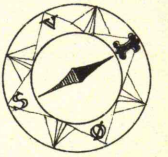

- 1 HOVEDBYGNING
- 2 BIBLIOTEKSFLØJ
- 3 FRØKONTROL
- 4 SØNDRE LÆNGDEBYGNING
- 5 NORDRE " "
- 6 KONTORBYGNING
- 7 SEKTIONSBYGNING
- 8 ANATOMIBYGNING
- 9 KEDLHUS
- 10 SMEJJE
- 11 HUNDE- OG FJERKRÆKLINIK
- 12 FØDE- OG OPERATIONSKLINIK
- 13 PRAKTISÉRSTALD
- 14-15 STALDE FOR KIRURGISK KLINIK
- 16 " " MEDICINSK "
- 17 ISOLATIONSSTALD
- 18 MEDICINSK KLINIK
- 19 KØTKONTROL OG SLAGTERUM
- 20 LANDRUGSREDSKABER
- 21 GARTNERBOLIGER M.V.

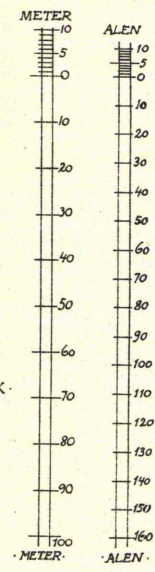

KASTANIEVEJ

AMALIEVEJ

HELEVEJ

THORVALD
SGADE

- 22 PROFESSORBOLIGER
- 25 VÆKSTHUSE