Indføjes i Tillæg A. til Rigsdagstidenden for 1918—19 efter Sp. 4110.

FORSLAG TIL EN NY KATEDRALSKOLE I RANDERS

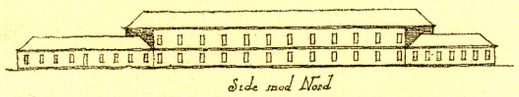

Side mod Nord

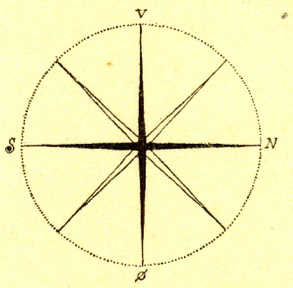

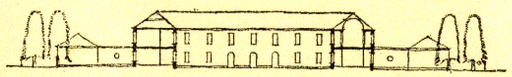

Tværsnit

Stueetagen indeholder:

1,2,3,4 & 5 Gymnastikafd. for Piger
10,11,12,13 & 14 " " Drenge
7 & 8 Toiletter for Piger og Drenge
6,9,23,24,27 & 28 Klasser
15,16,17,18 & 19 Specialkl. for Naturkundsk
20 & 26 Lærer- og Lærerindevær.
21 & 22 Sløjdklasse med Kalvinstrøm
25 Rektors Kontor
29 Inspektør
30 Fodkoststue for Elever
31 " " Lærere
32,33 & 34 Lærev. Bibliotek & Oplysn

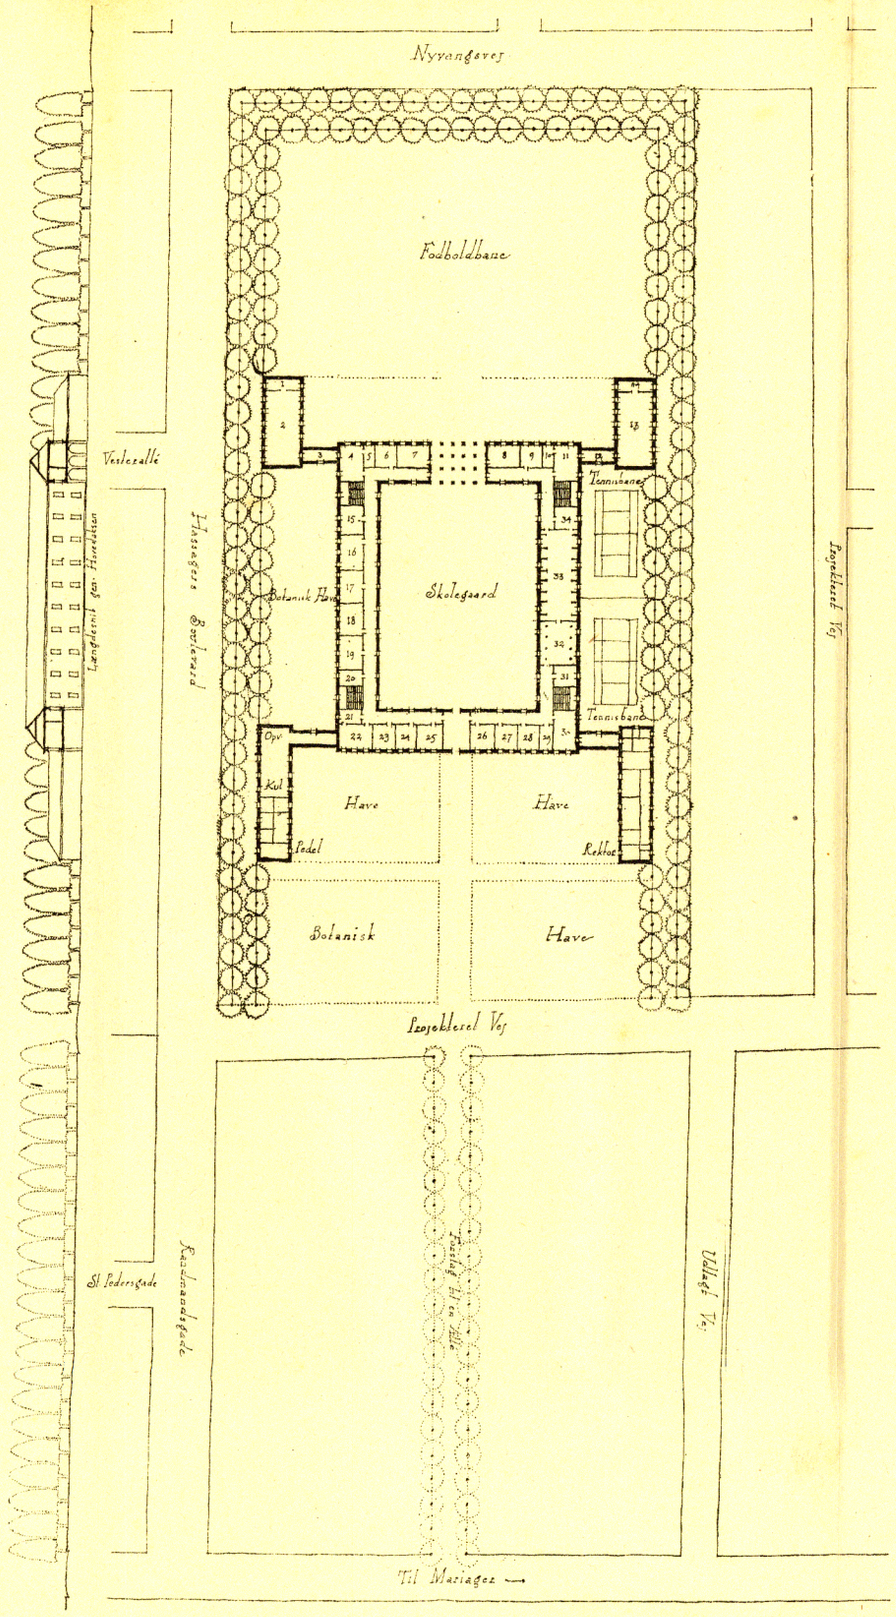

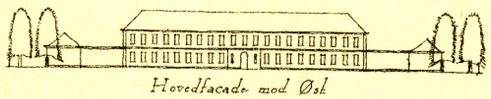

Hovedfacade mod Øst

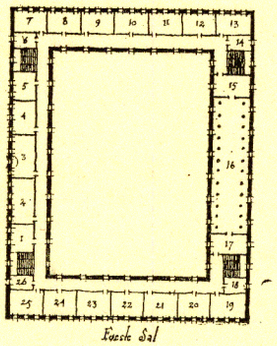

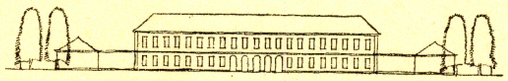

Side mod Fodboldbane

Første Sal indeholder:

1,2,3 & 6 Specialkl. for G. i Fysik & Kemi
4 & 5 " " M. " "
7,8,9,10,11,12 & 13 Normalklasser
14 Mørkekammer
15 Haandarbejdsklokale
16 Solennitetssal
17 Sangklasse
18 Toilet for Lærere
26 " " Lærerinder
19,20,21,22,23,24 & 25 Normalklasser