


• Forslag til en Anlægsplan for Frilandsmuseet i Lyngby. •

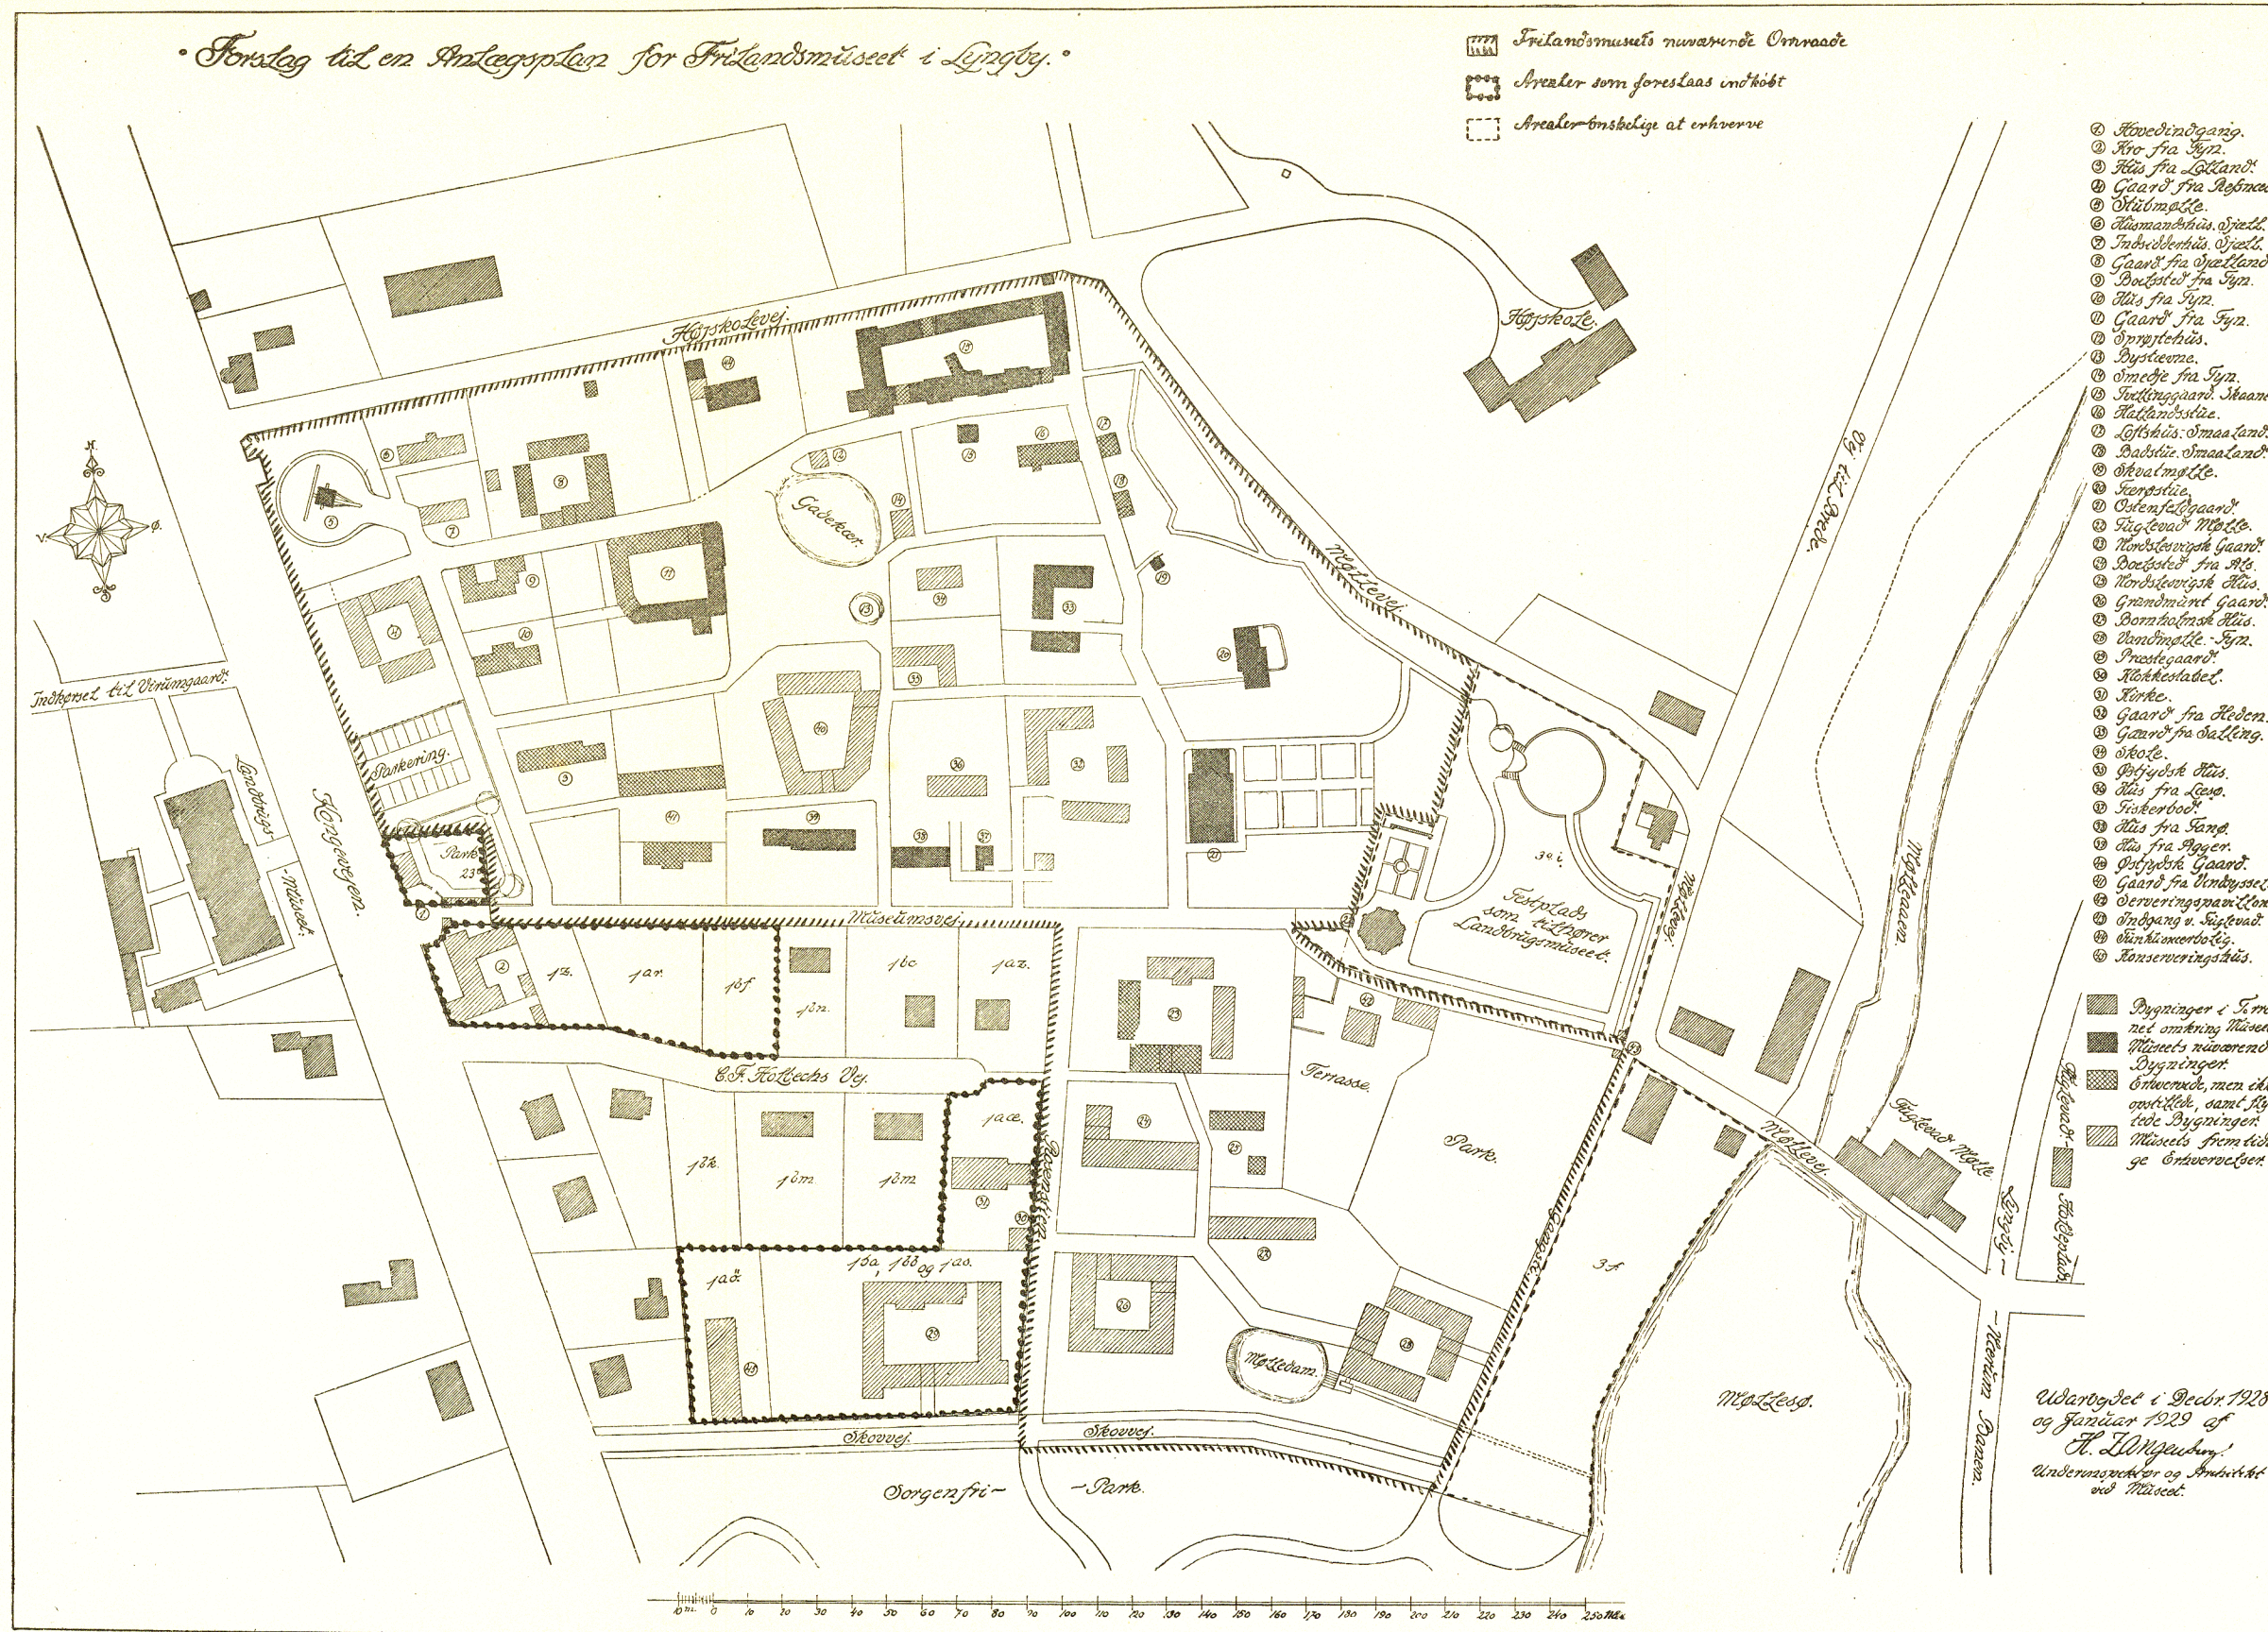

Udarbejdet i Decbr. 1928 og Januar 1929 af H. L. Mønstgaard, Underinspektør og Arkitekt ved Museet.