



TILLADTE HØJDER AF BYGNINGER, TRÆER, MASTER
O.L. HINDRINGER OVER LANDINGSAREALETS NIVEAU
I GODTVEJRSSEKTORER OG AREALER MELLEM SEKTORERNE.

TILLADTE HØJDER AF BYGNINGER, TRÆER, MASTER
O.L. HINDRINGER OVER LANDINGSAREALETS NIVEAU
I TAAGESEKTORER.

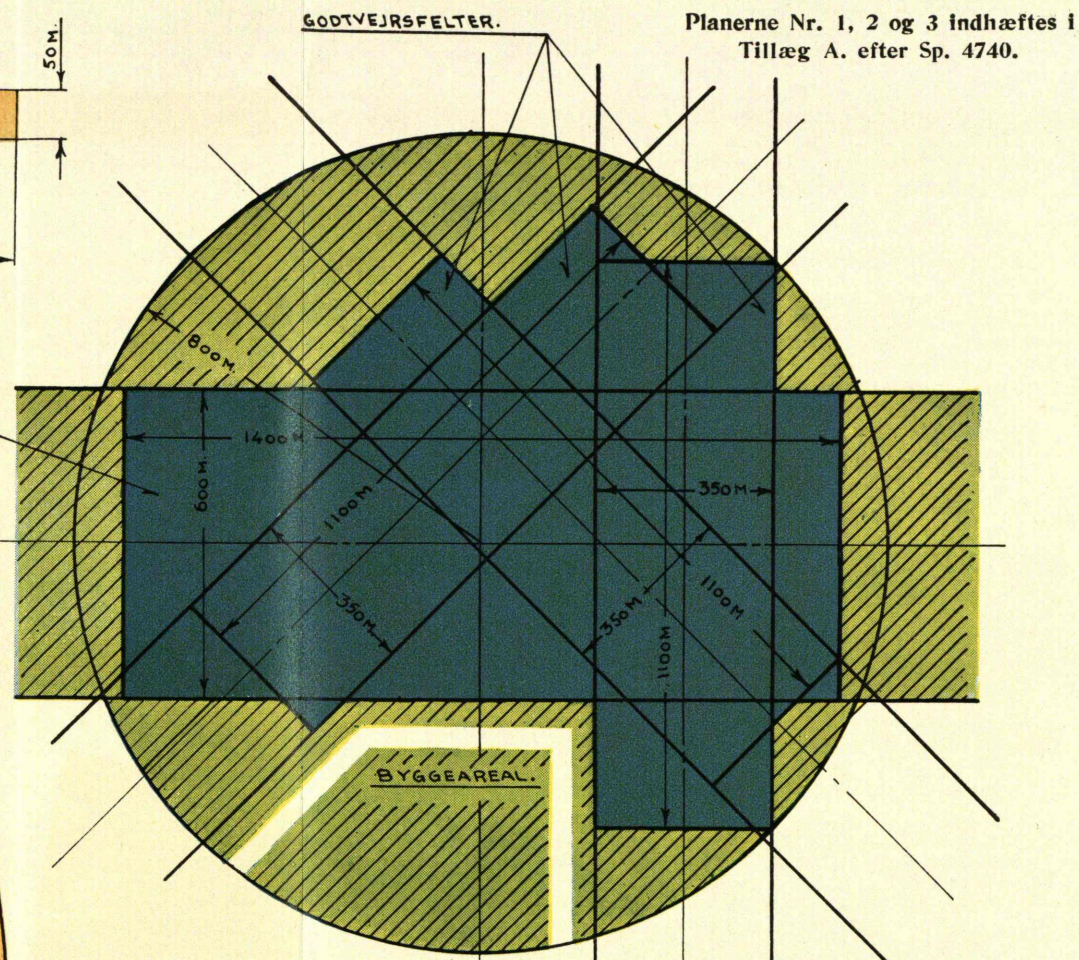

DIMENSIONER AF LANDINGSFELTER.

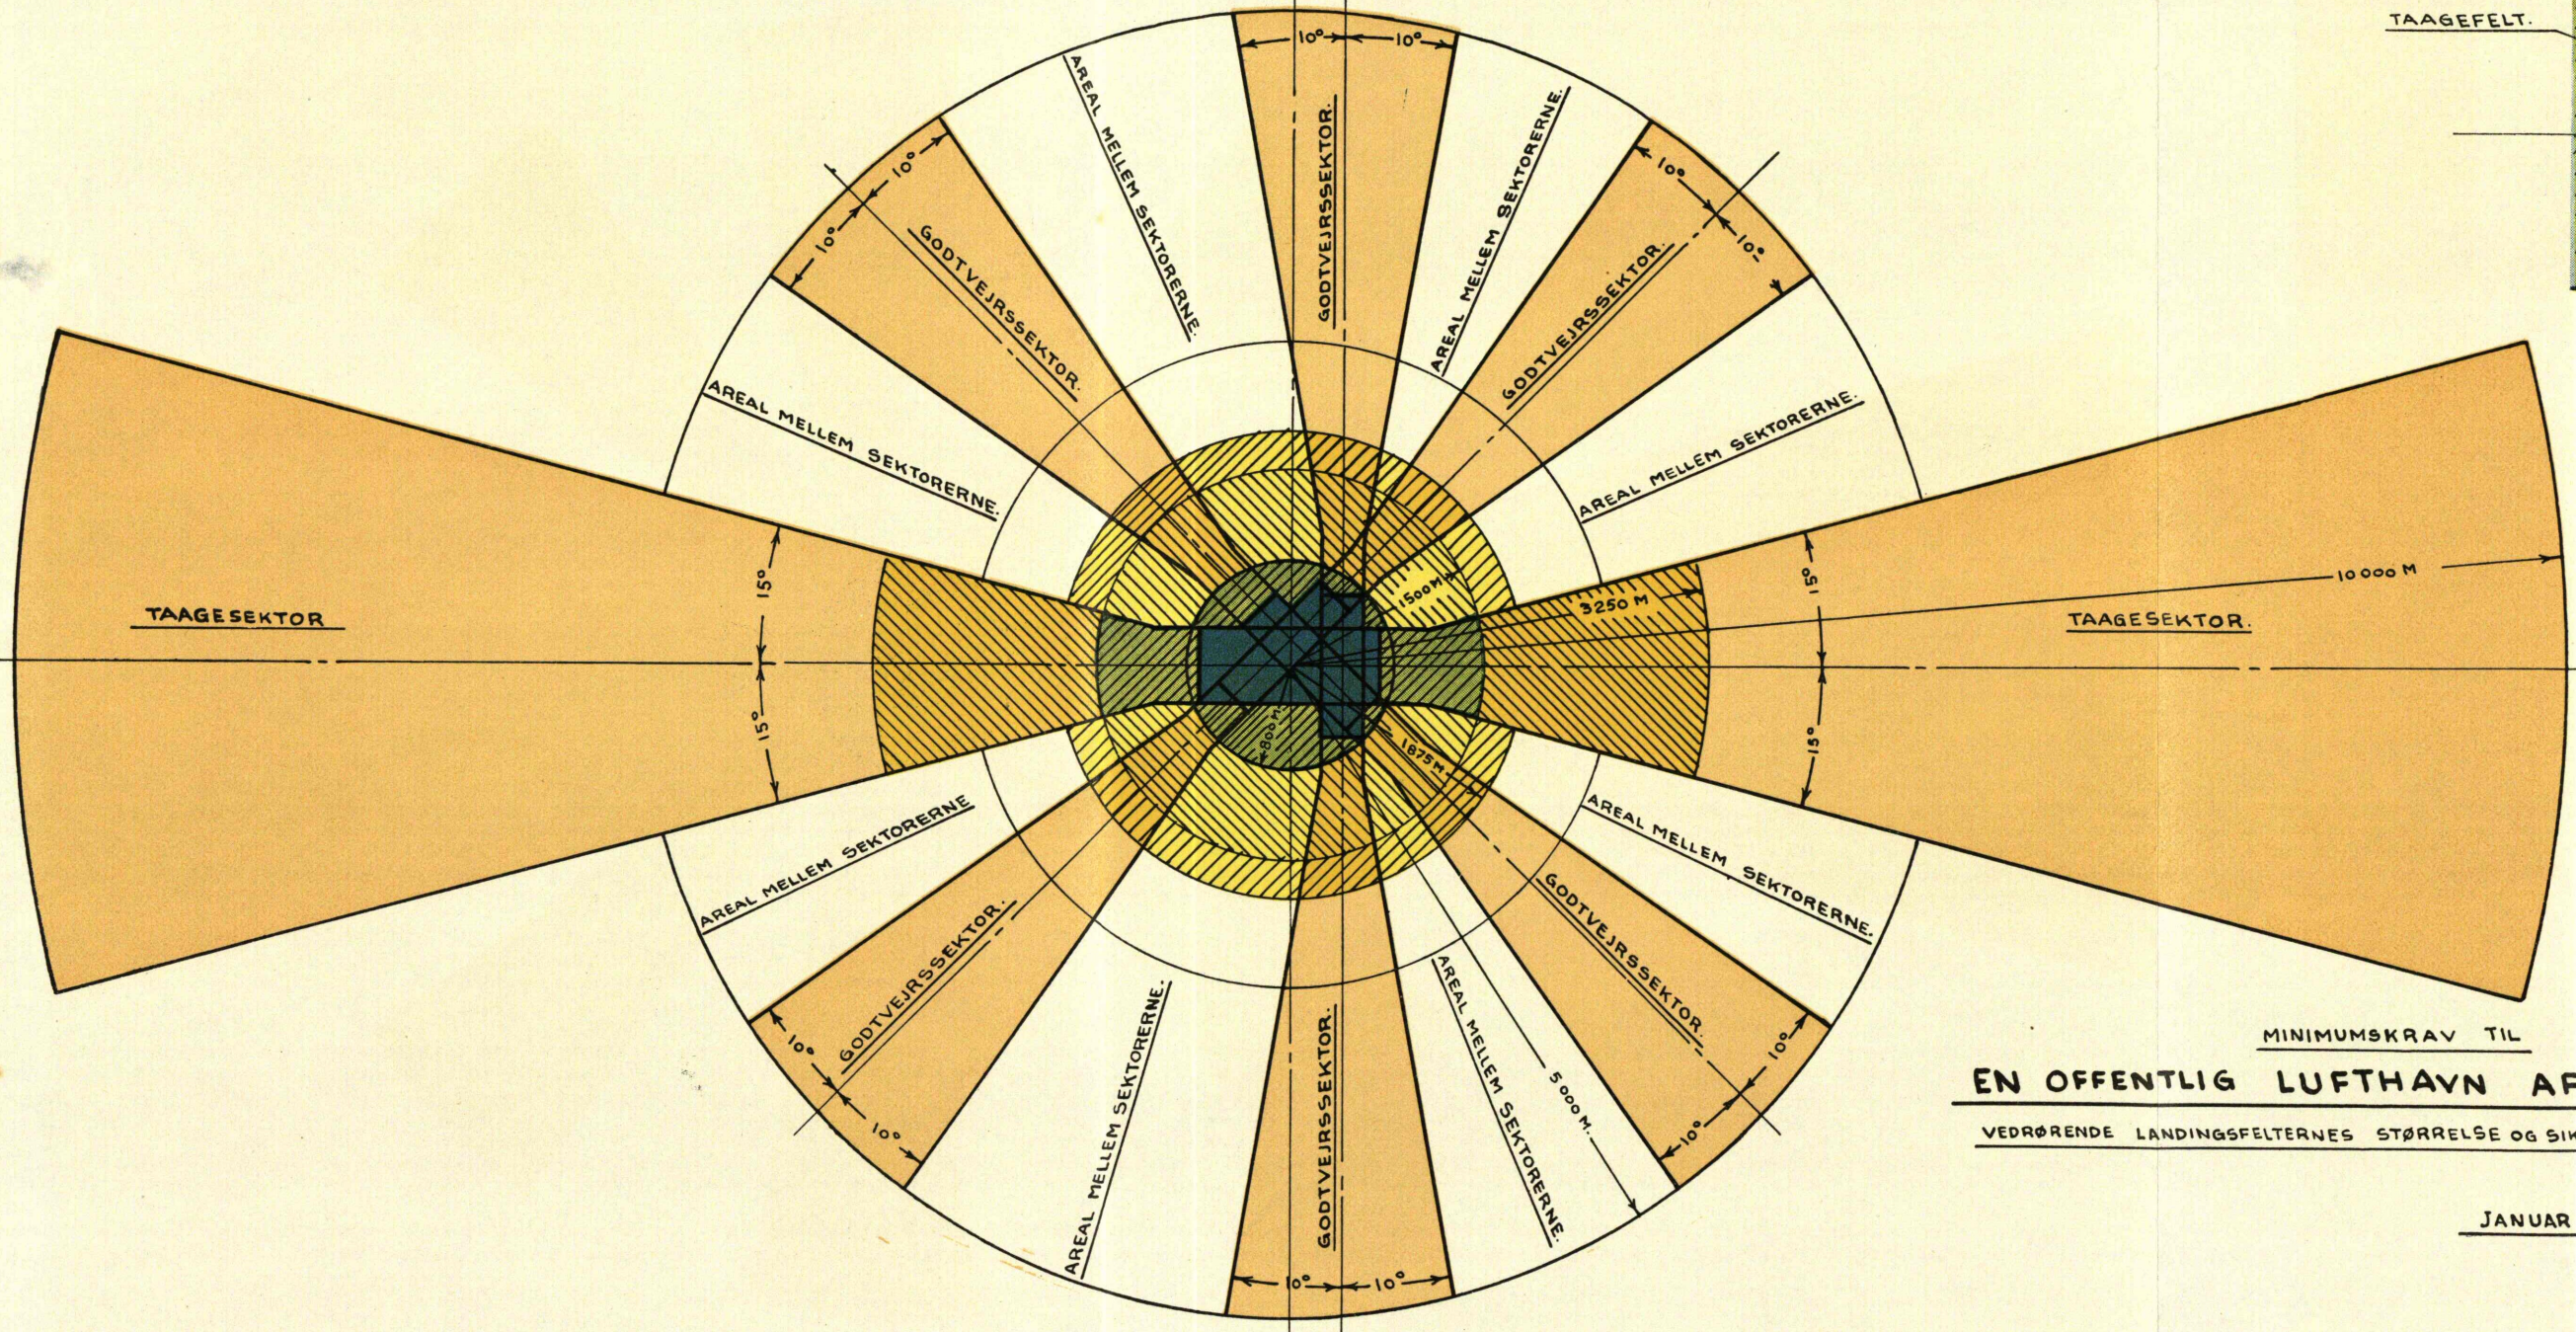

MINIMUMSKRAV TIL
EN OFFENTLIG LUFTHAVN AF KLASSE „A“.
VEDRØRENDE LANDINGSFELTERNES STØRRELSE OG SIKRINGEN AF INDFLYVNINGEN.

JANUAR 1943.

PLAN NR 1.