
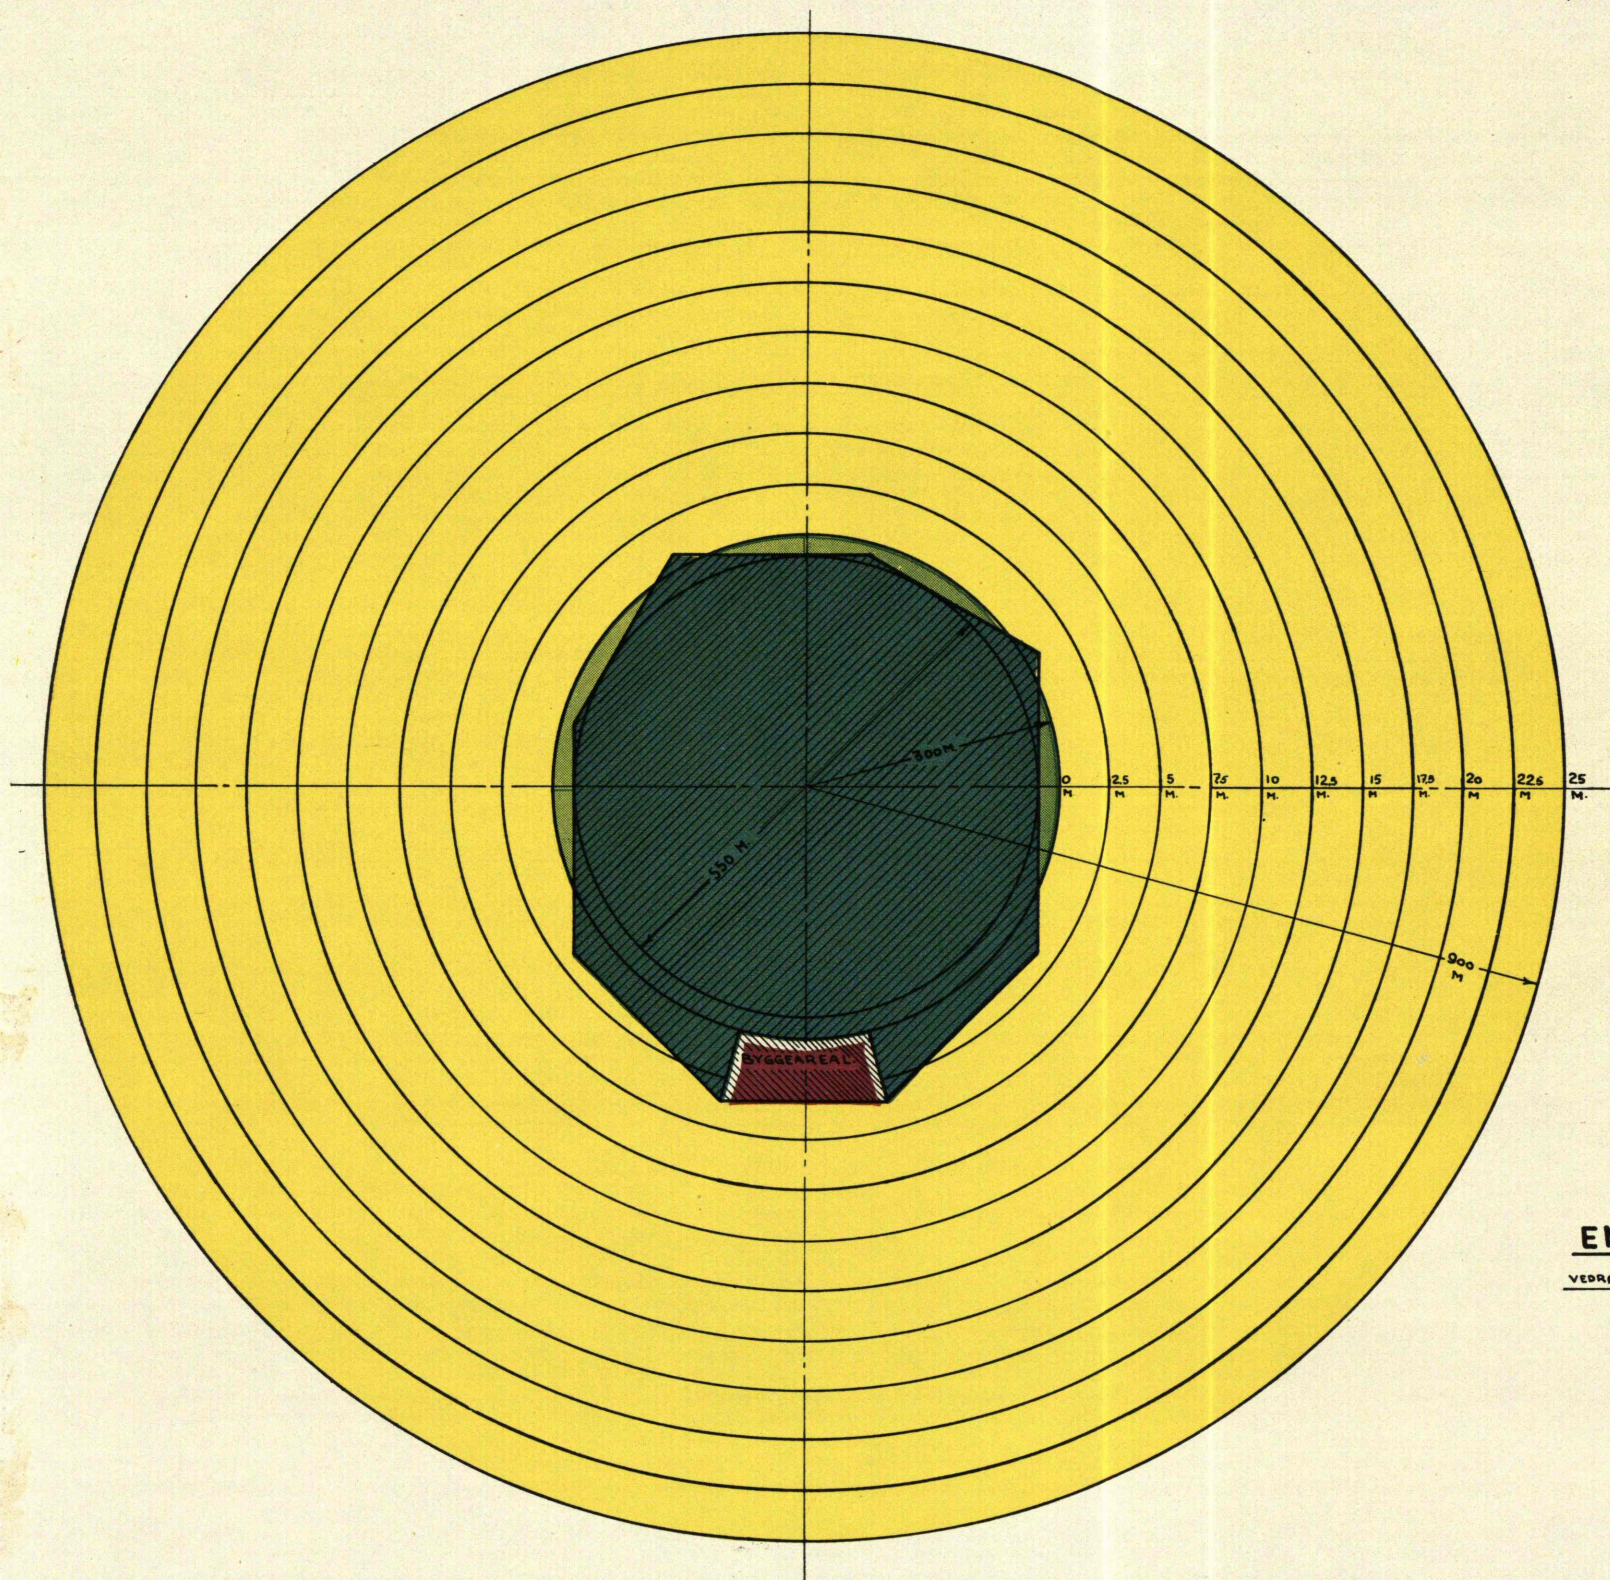


TILLADTE HØJDER AF BYGNINGER, TRÆER, MÅSTER
 O. L. HINDRINGER I LANDINGSPLADENS OMGIVELSER.
 REGNET FRA LANDINGSBAREALETS MIDDELNIVEAU.

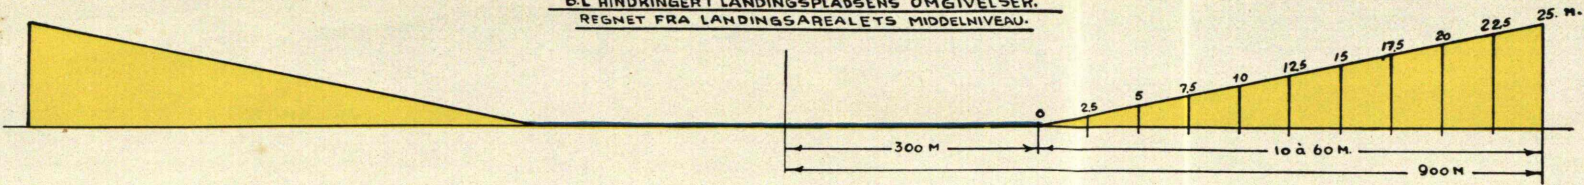

MINIMUMSKRAV TIL
EN OFFENTLIG LANDINGSPADS
 VEDRØRENDE LANDINGSBAREALETS STØRRELSE OG SIKRINGEN AF INDFLYVNINGEN.

JANUAR 1943.

PLAN Nr 3.