

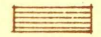



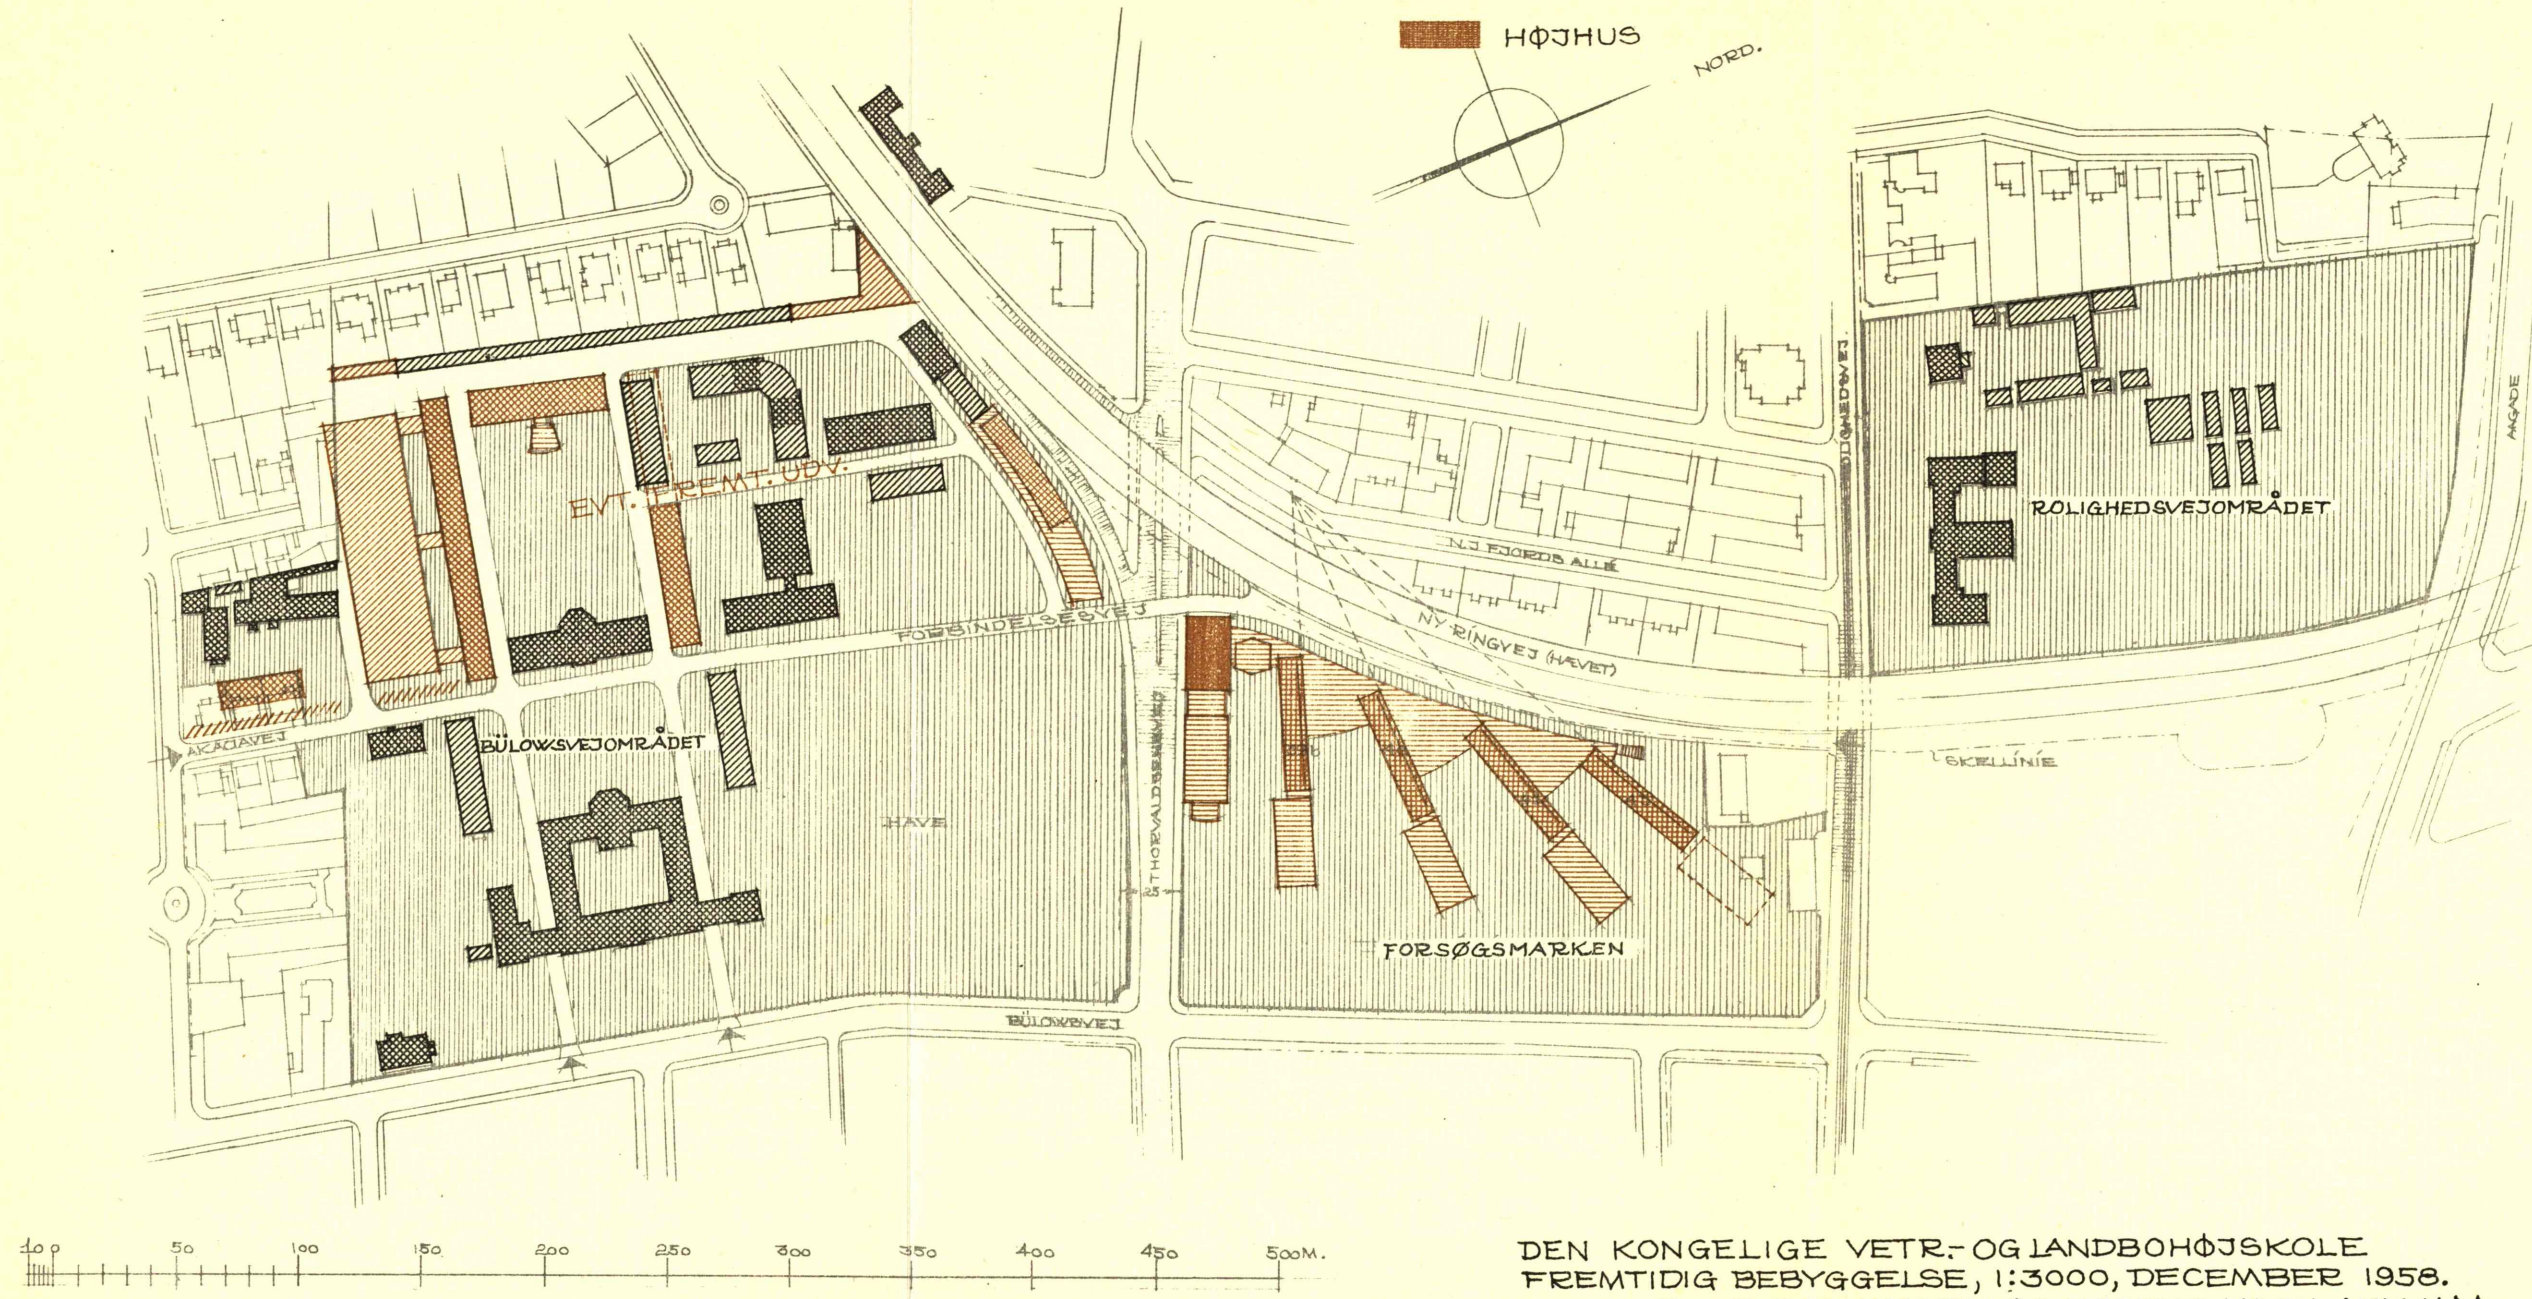


EKSISTERENDE BYGNINGER :

-  EENETAGES BEBYGGELSE
-  FLERE ETAGES BEBYGGELSE

PROJEKTEREDE NYBYGNINGER :

-  EENETAGES KLINIKBYGNINGER.
-  EENETAGES LABORATORIEBYGNINGER OG AUDITORIER
-  TREETAGES LABORATORIEBYGNINGER
-  NIETAGES LABORATORIEBYGNINGER
-  HØJHUS



DEN KONGELIGE VETR.- OG LANDBOHØJSKOLE
 FREMTIDIG BEBYGGELSE, 1:3000, DECEMBER 1958.
 STEEN EILER RASMUSSEN OG MOGENS KOCH, ARK.MAA.