


# ÆNDRINGSFORSLAG TIL DEN SYDLIGE VESTMOTORVEJSINDFØRING 1:25.000

 Tidl. fastlagte planer (påtænkte ændringer punkteret)

 Foreliggende forslag for Vestmotorvejens sydlige indføring (påtænkte ændringer punkteret)

 Ændringsforslag

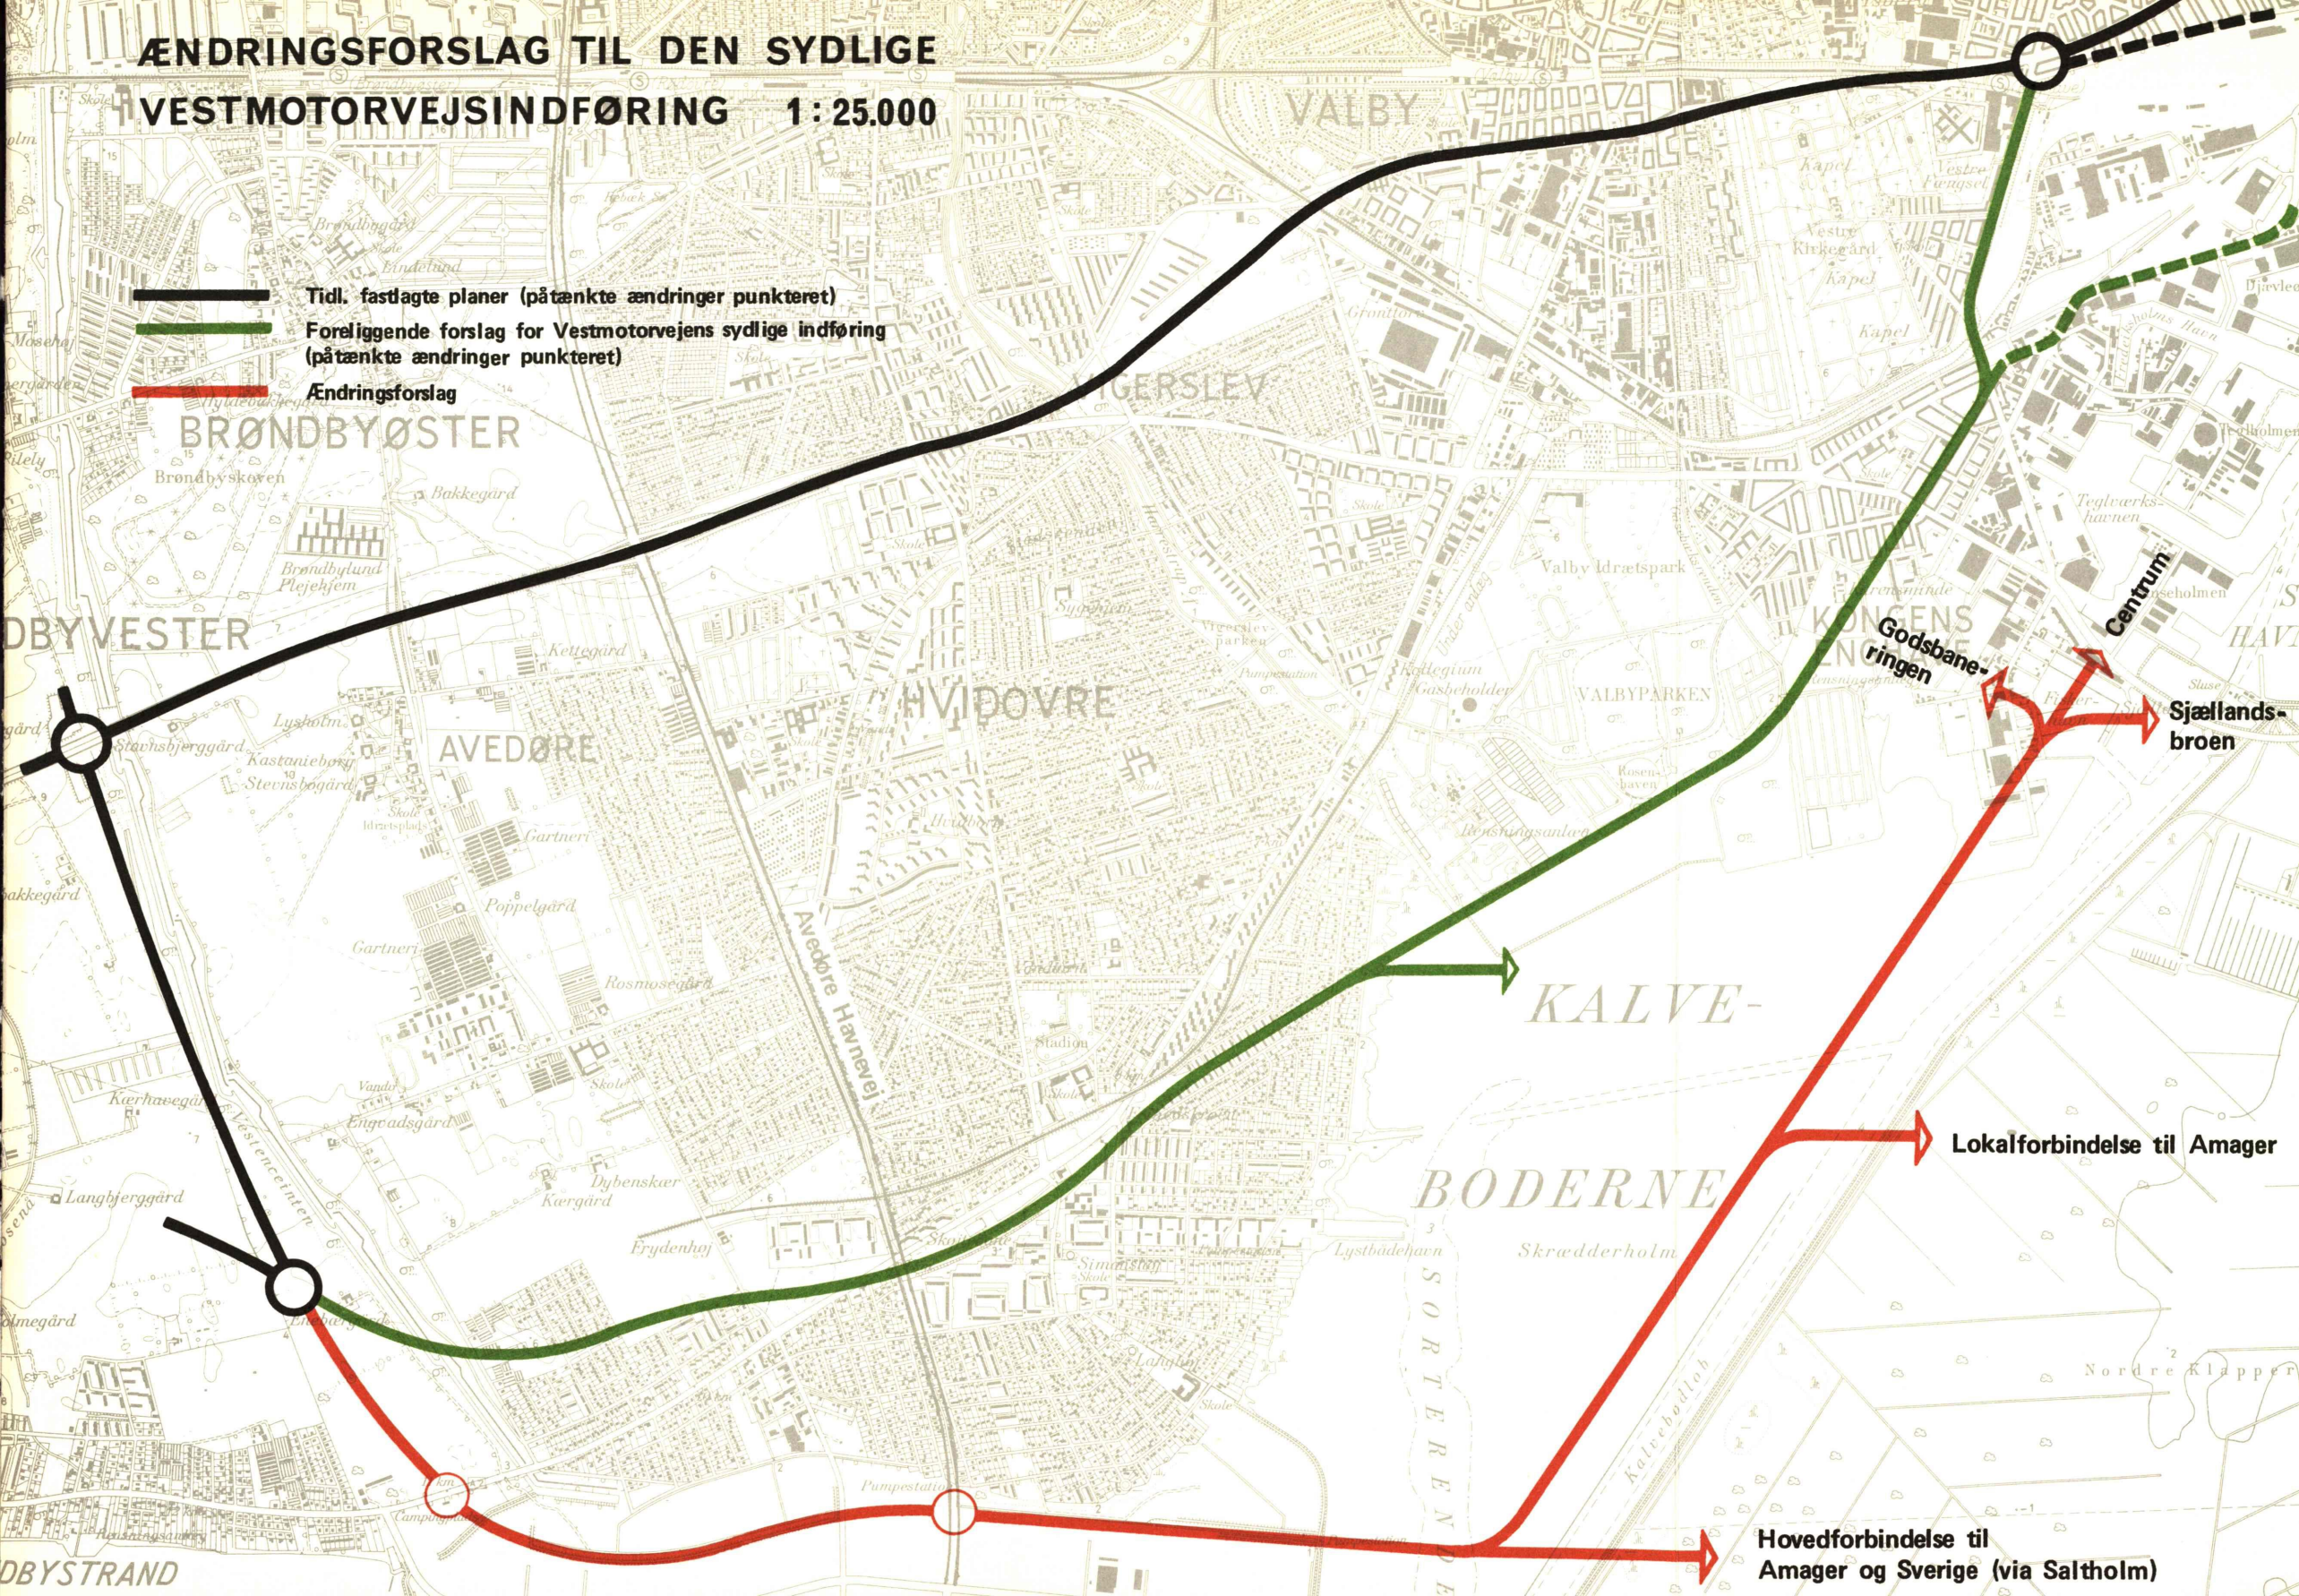

Godsbane-ringen  
Centrum  
Sjællandsbroen

Lokalforbindelse til Amager

Hovedforbindelse til Amager og Sverige (via Salholm)