


ÆNDRINGSFORSLAG TIL DEN SYDLIGE VESTMOTORVEJSINDFØRING 1:25.000

 Tidl. fastlagte planer (påtænkte ændringer punkteret)

 Foreliggende forslag for Vestmotorvejens sydlige indføring (påtænkte ændringer punkteret)

 Ændringsforslag

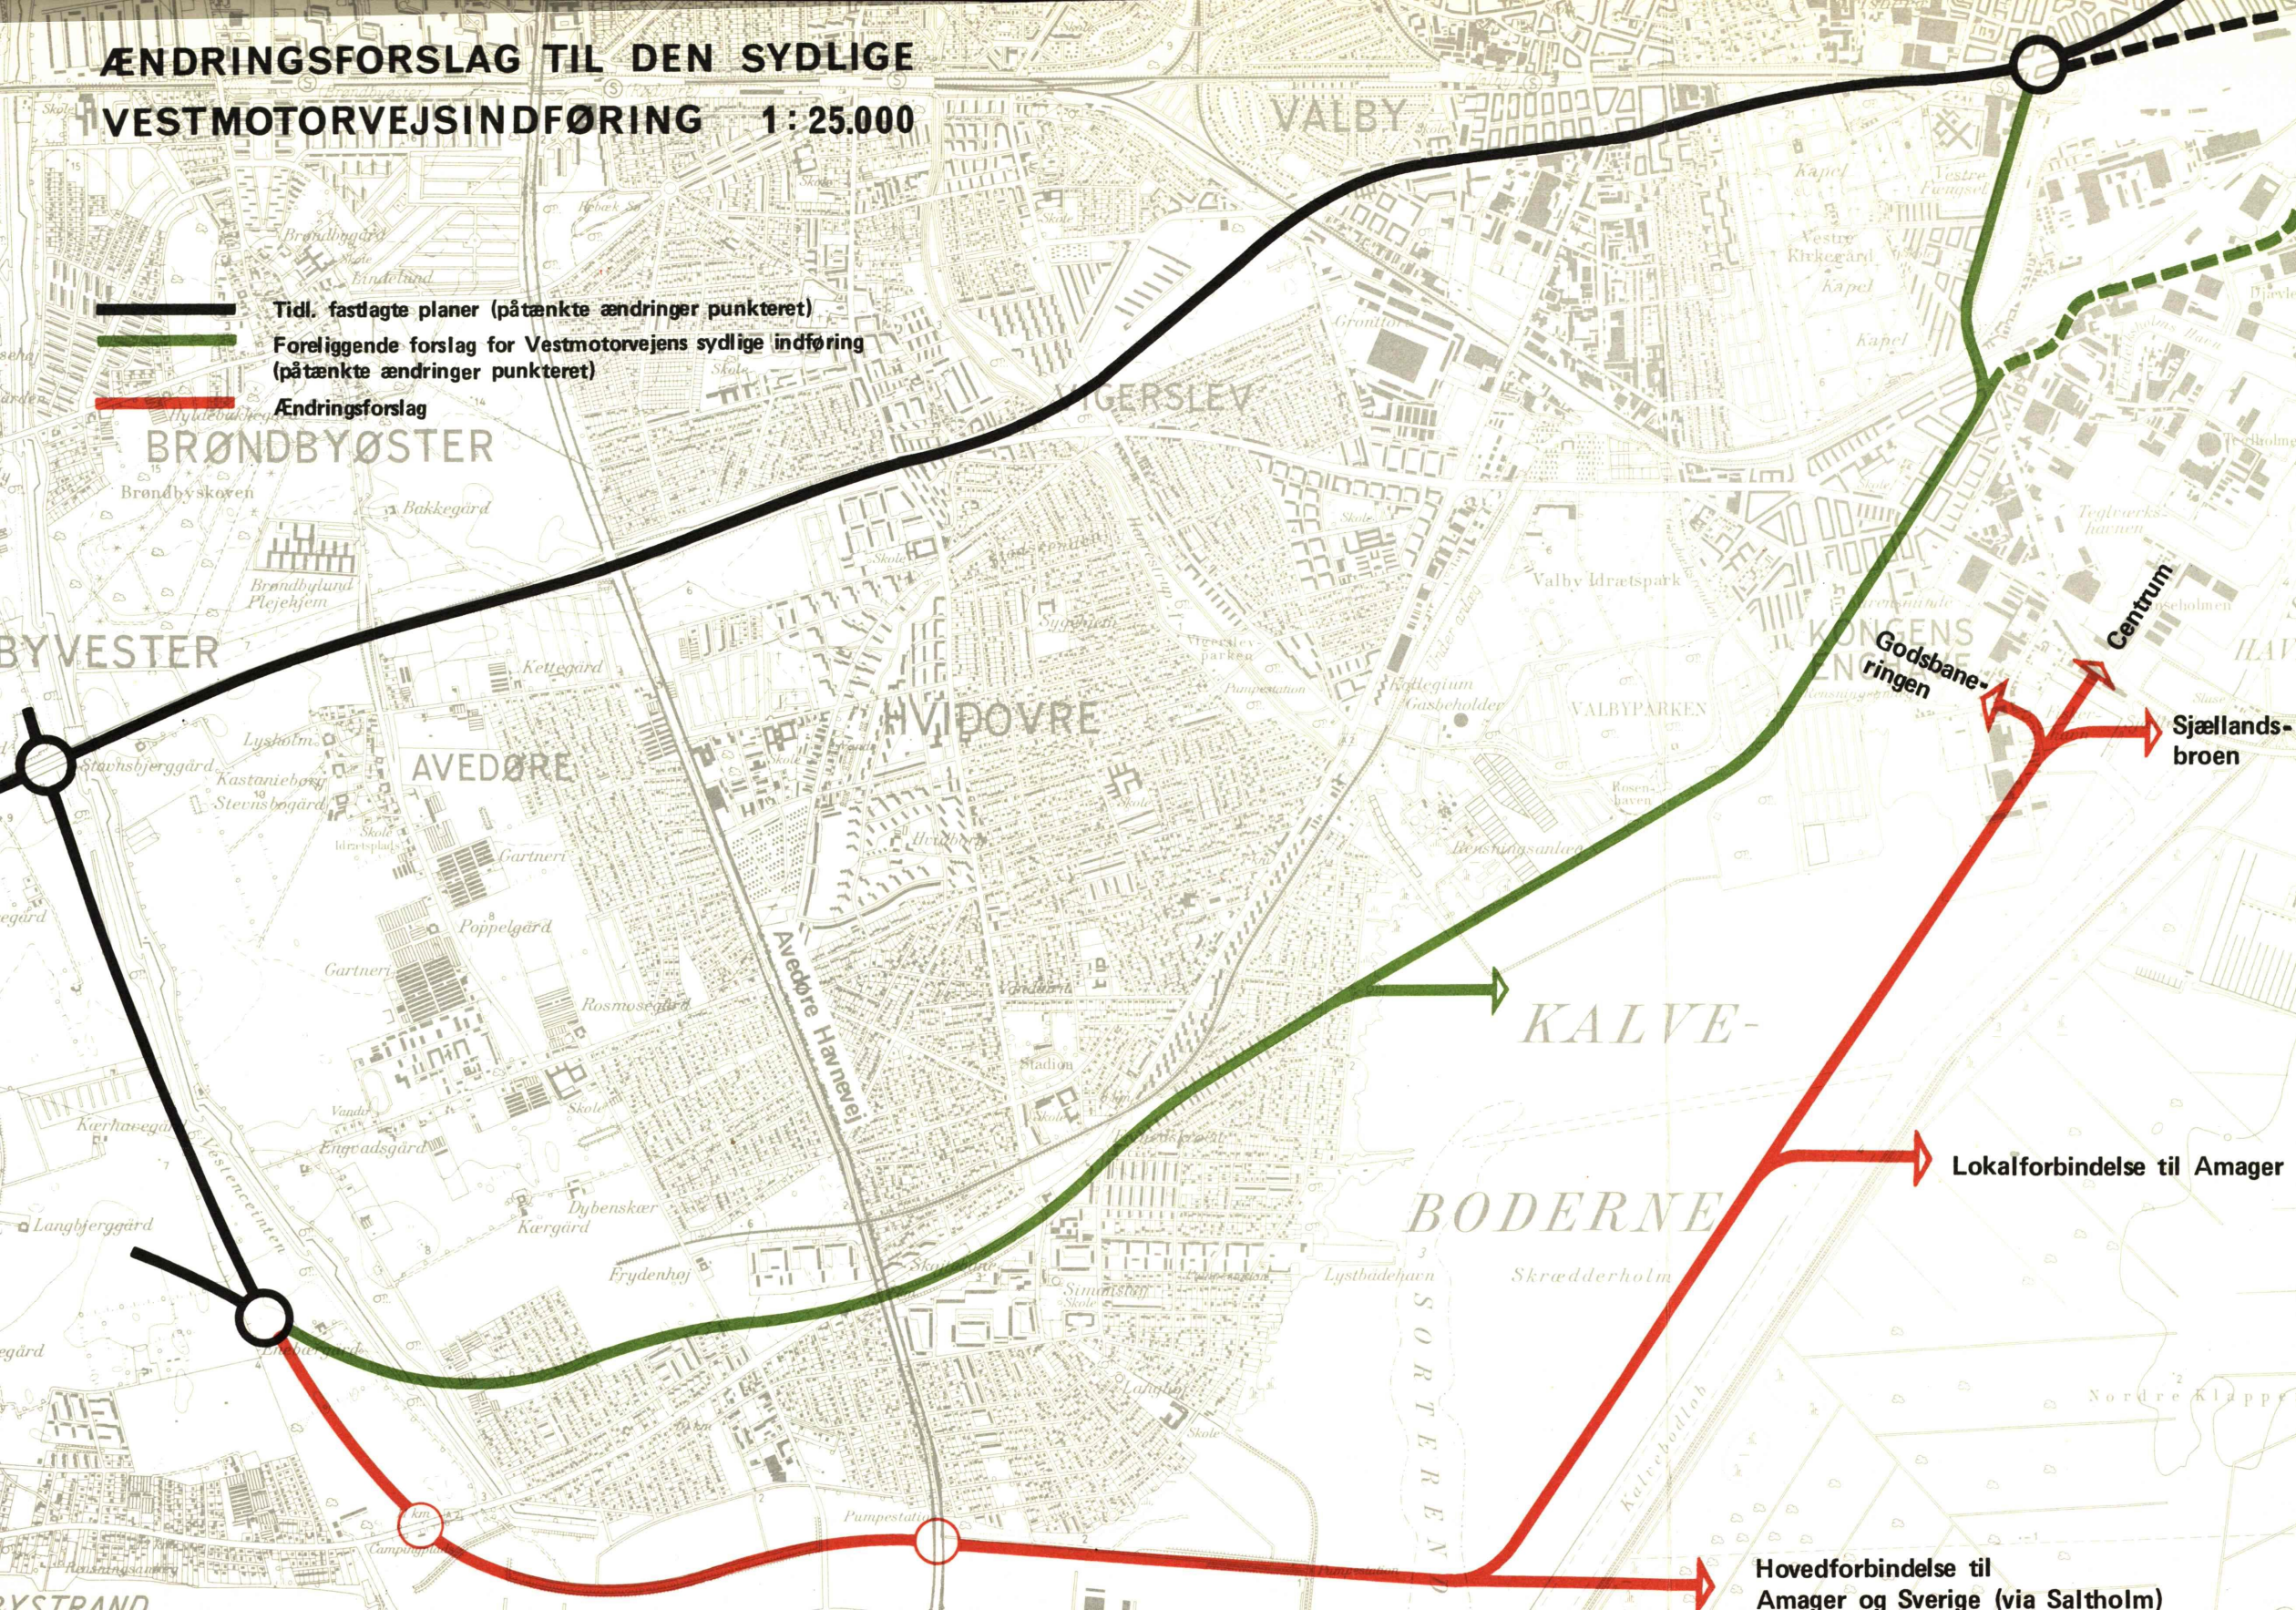

Lokalforbindelse til Amager

Hovedforbindelse til Amager og Sverige (via Saltholm)