




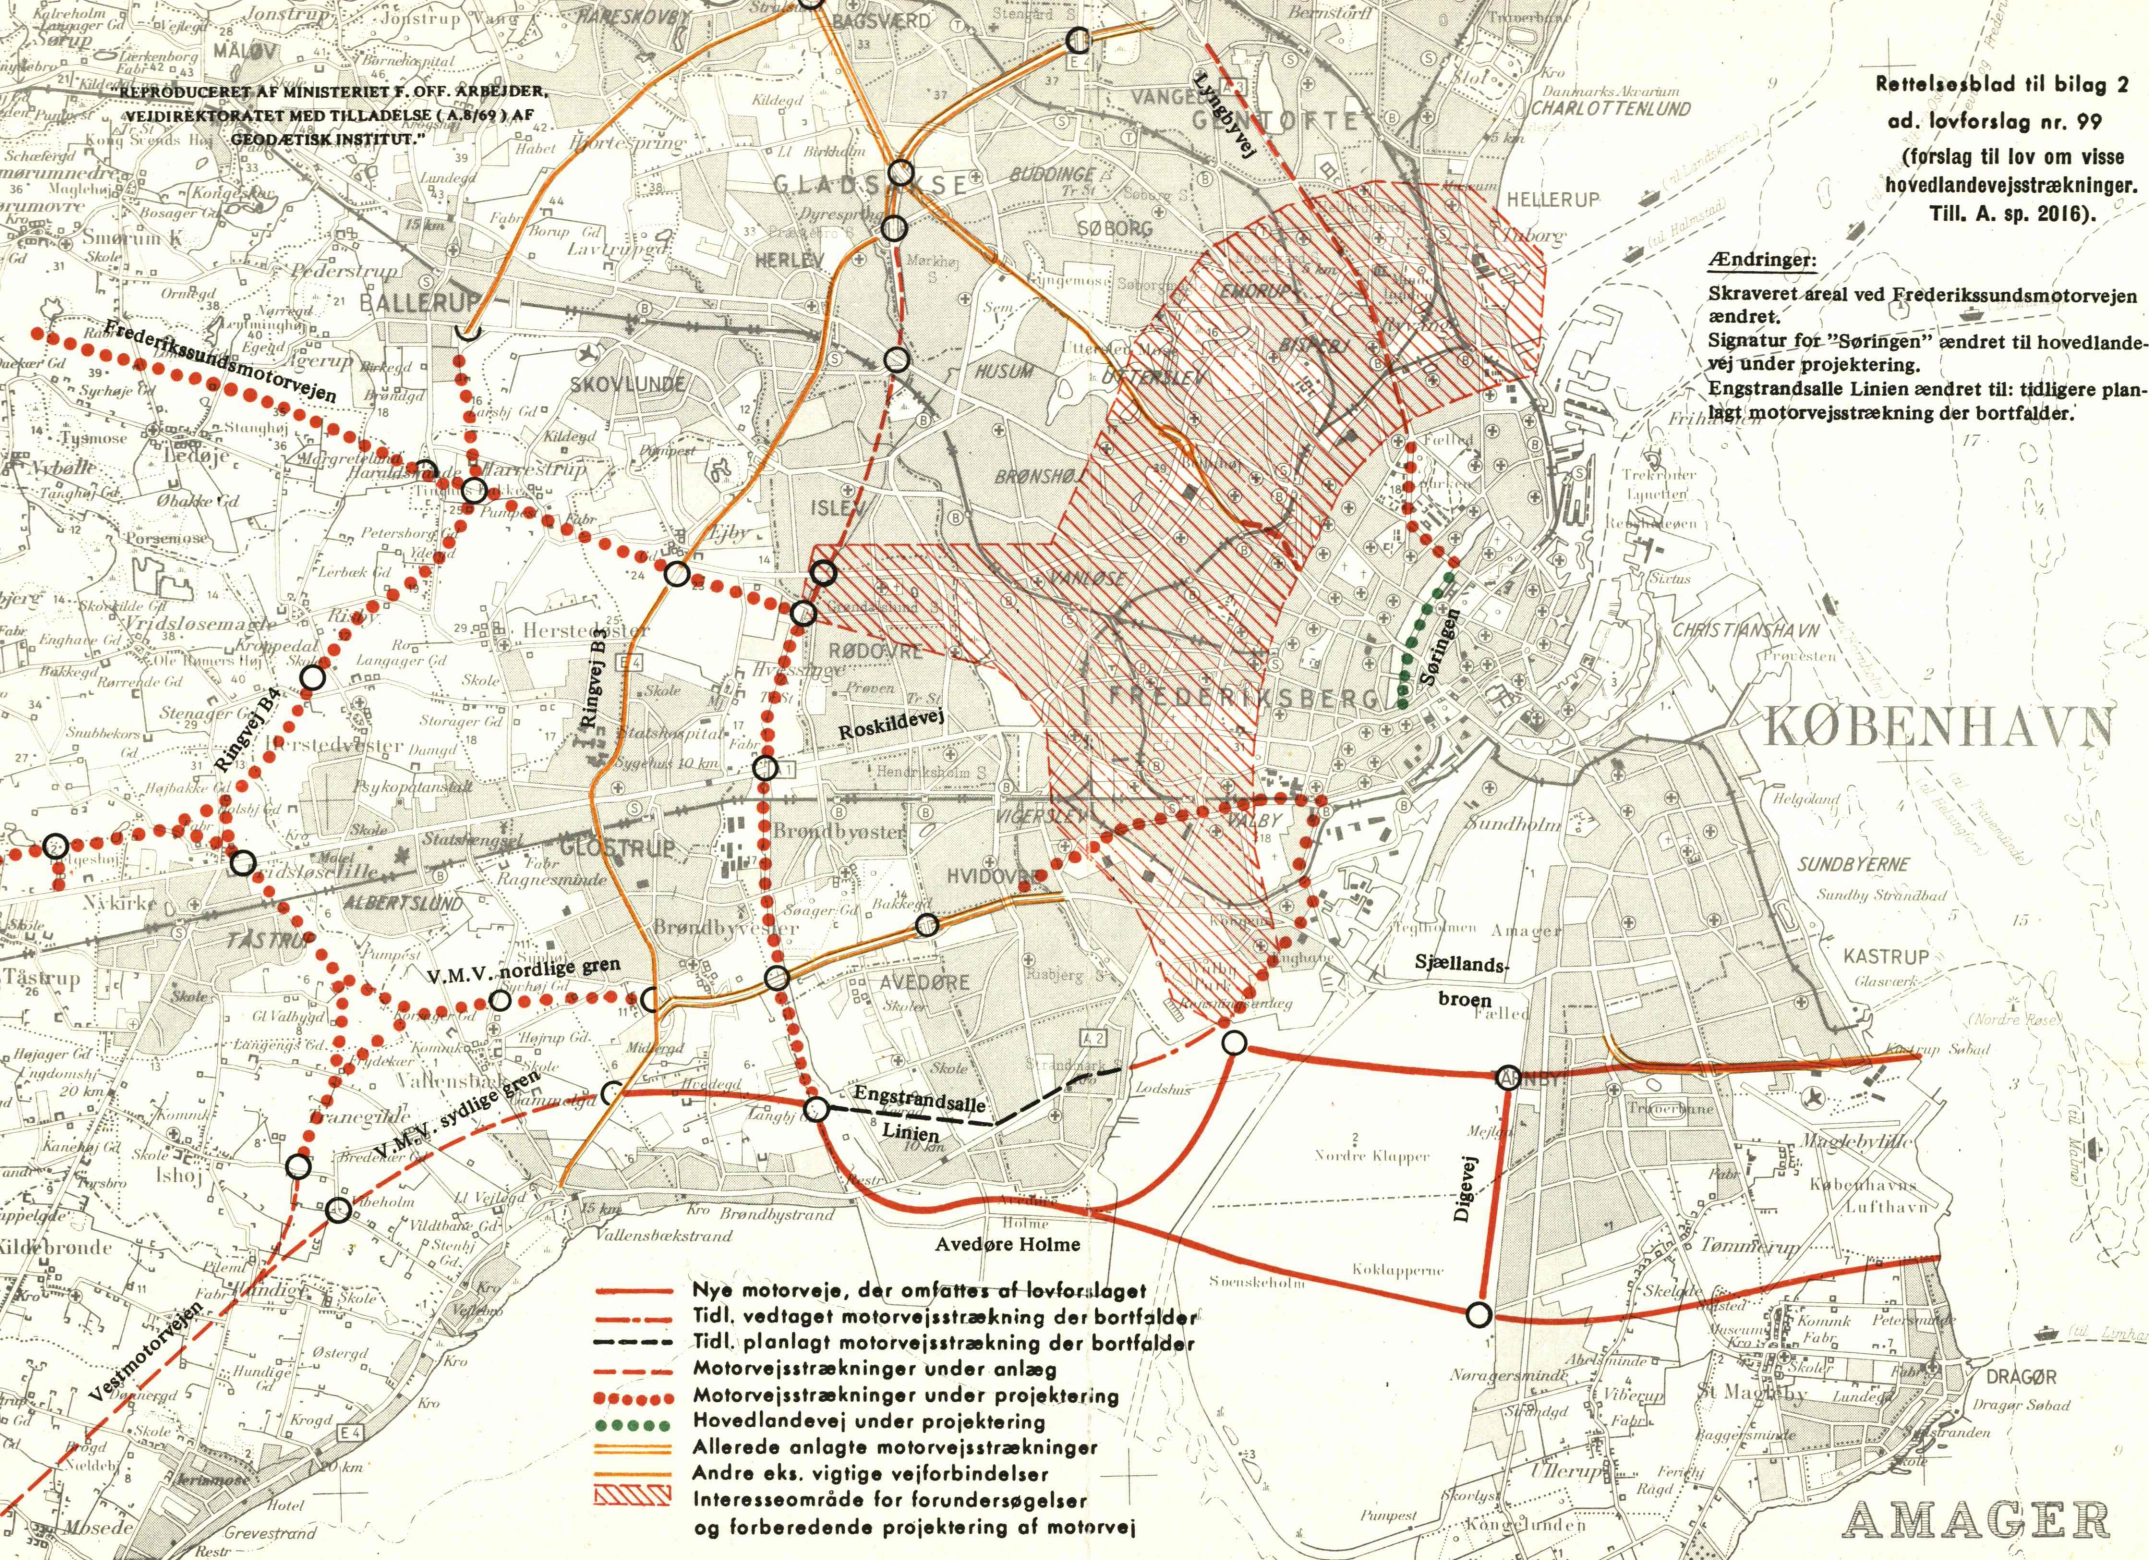


 



**Ændringer:**

Skraveret areal ved Frederikssundsmotorvejen ændret.  
Signatur for "Søringen" ændret til hovedlandevej under projektering.  
Engstrandsalle Linien ændret til: tidligere planlagt motorvejsstrækning der bortfalder.



-  Nye motorveje, der omfattes af lovforslaget
-  Tidl. vedtaget motorvejsstrækning der bortfalder
-  Tidl. planlagt motorvejsstrækning der bortfalder
-  Motorvejsstrækninger under anlæg
-  Motorvejsstrækninger under projektering
-  Hovedlandevej under projektering
-  Allerede anlagte motorvejsstrækninger
-  Andre eks. vigtige vejforbindelser
-  Interesseområde for forundersøgelser og forberedende projektering af motorvej