


"REPRODUCERET AF MINISTERIET F. OFF. ARBEJDER, VEJDIREKTORATET MED TILLADELSE (A.8/69) AF GEODÆTISK INSTITUT."

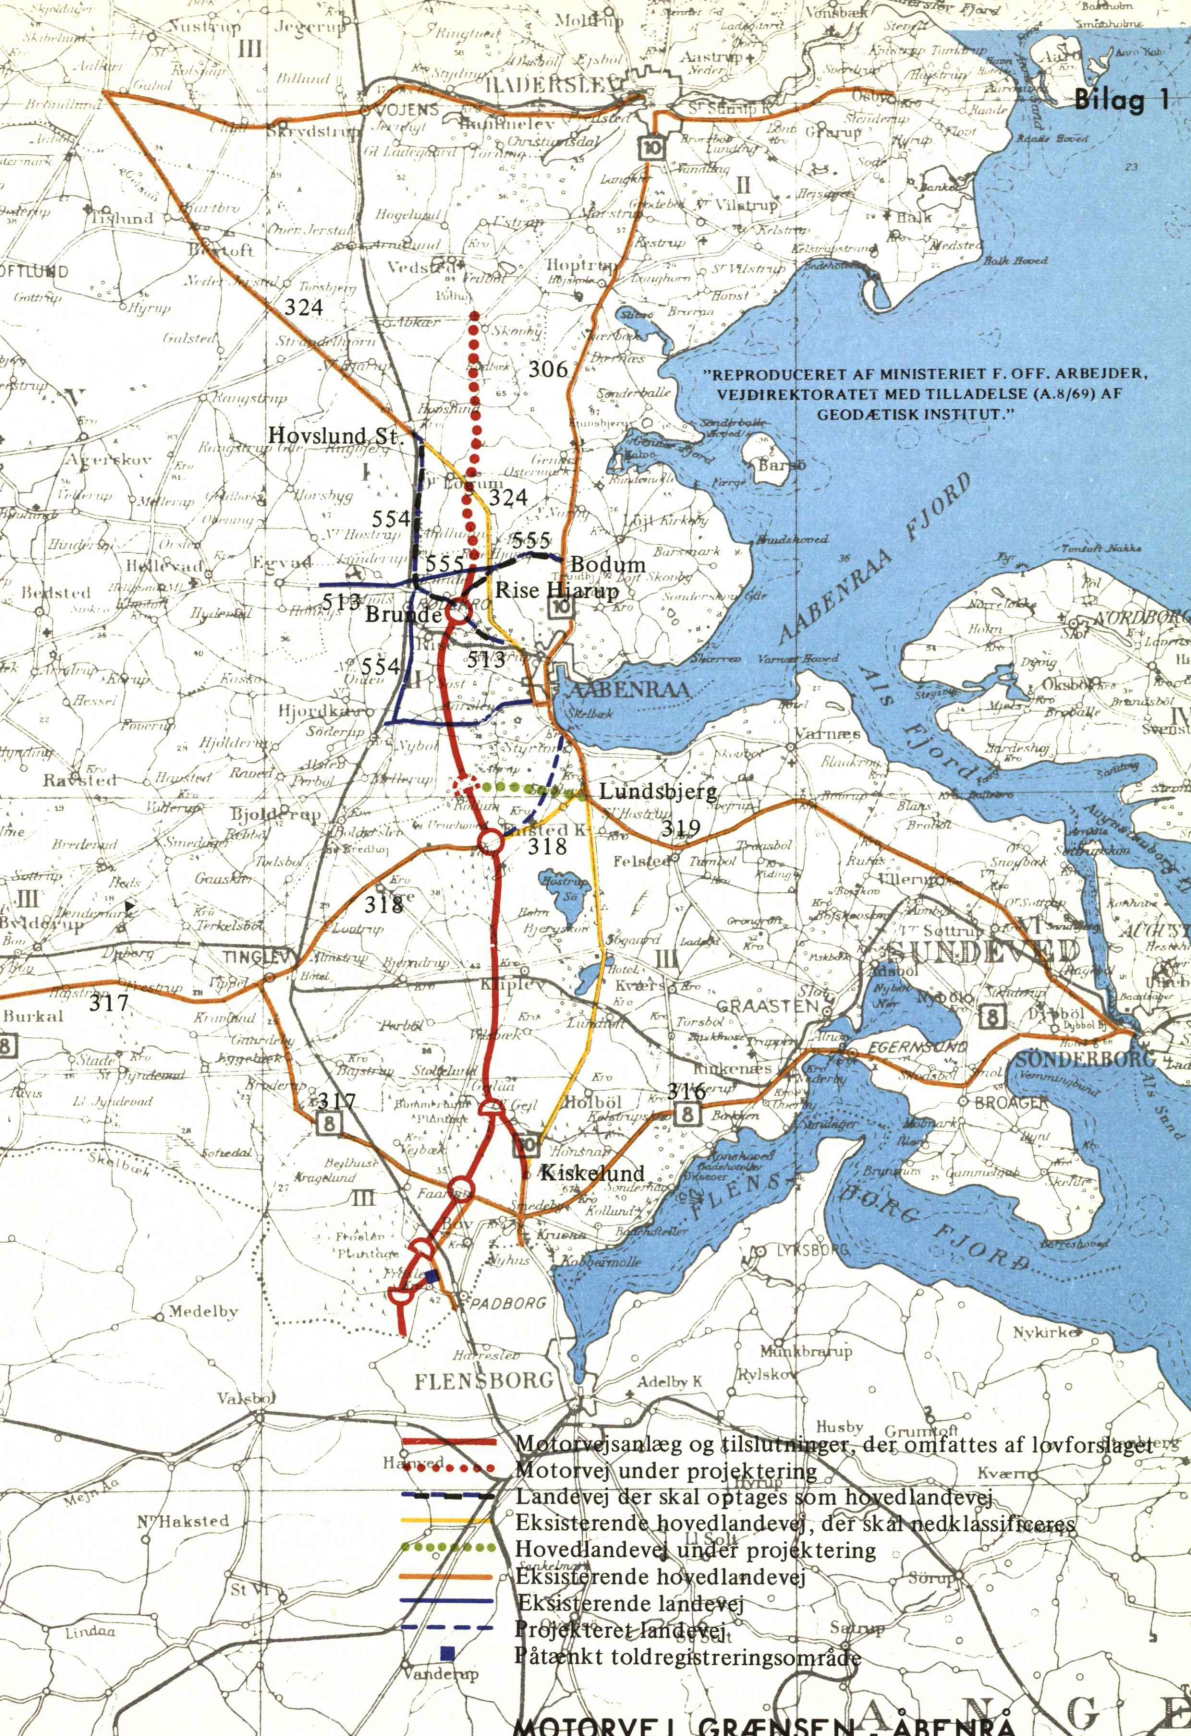

- Motorvejsanlæg og tilslutninger, der omfattes af lovforslaget
- Motorvej under projektering
- Landevej der skal optages som hovedlandevej
- Eksisterende hovedlandevej, der skal nedklassificeres
- Hovedlandevej under projektering
- Eksisterende hovedlandevej
- Eksisterende landevej
- - - - - Projekteret landevej
- Påtænkt toldregistreringsområde