


Reproduceret med tilladelse fra Stadskonduktørens direktorat.

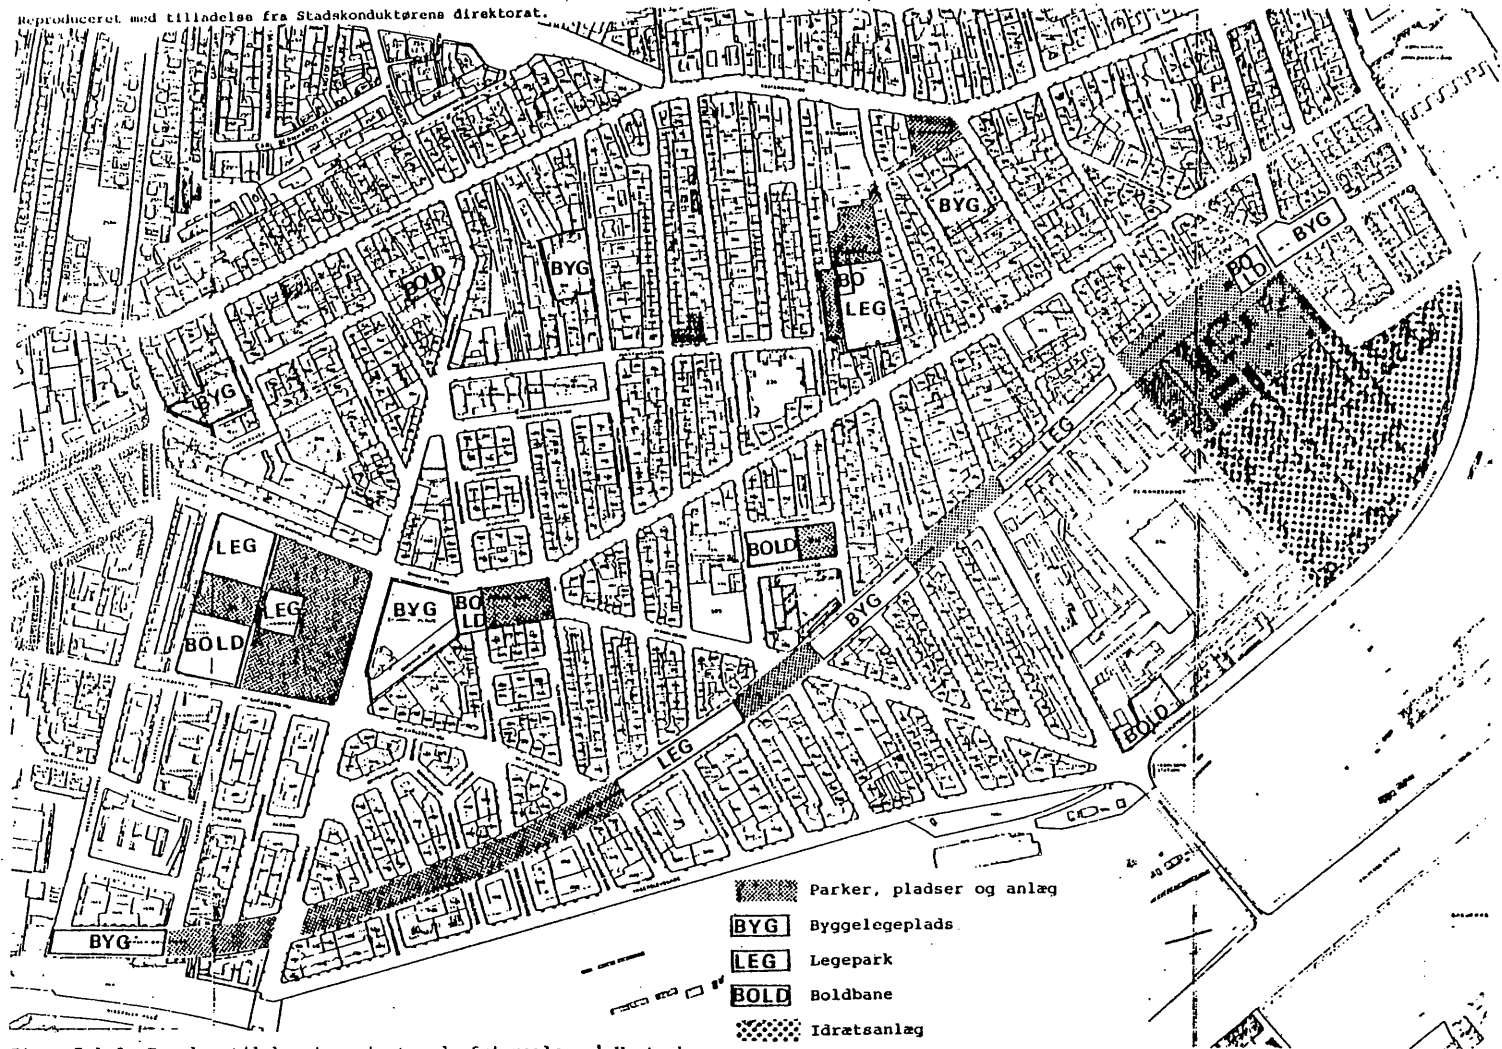

Figur 7.1.8 Forslag til kvarterorienterede friarealer på Vesterbro.