Situationsplan over et projekteret, nyt Kgl. Frederiks Hospital med Fødsels- og Pleiestiftelse samt de lægevidenskabelige Institutter.

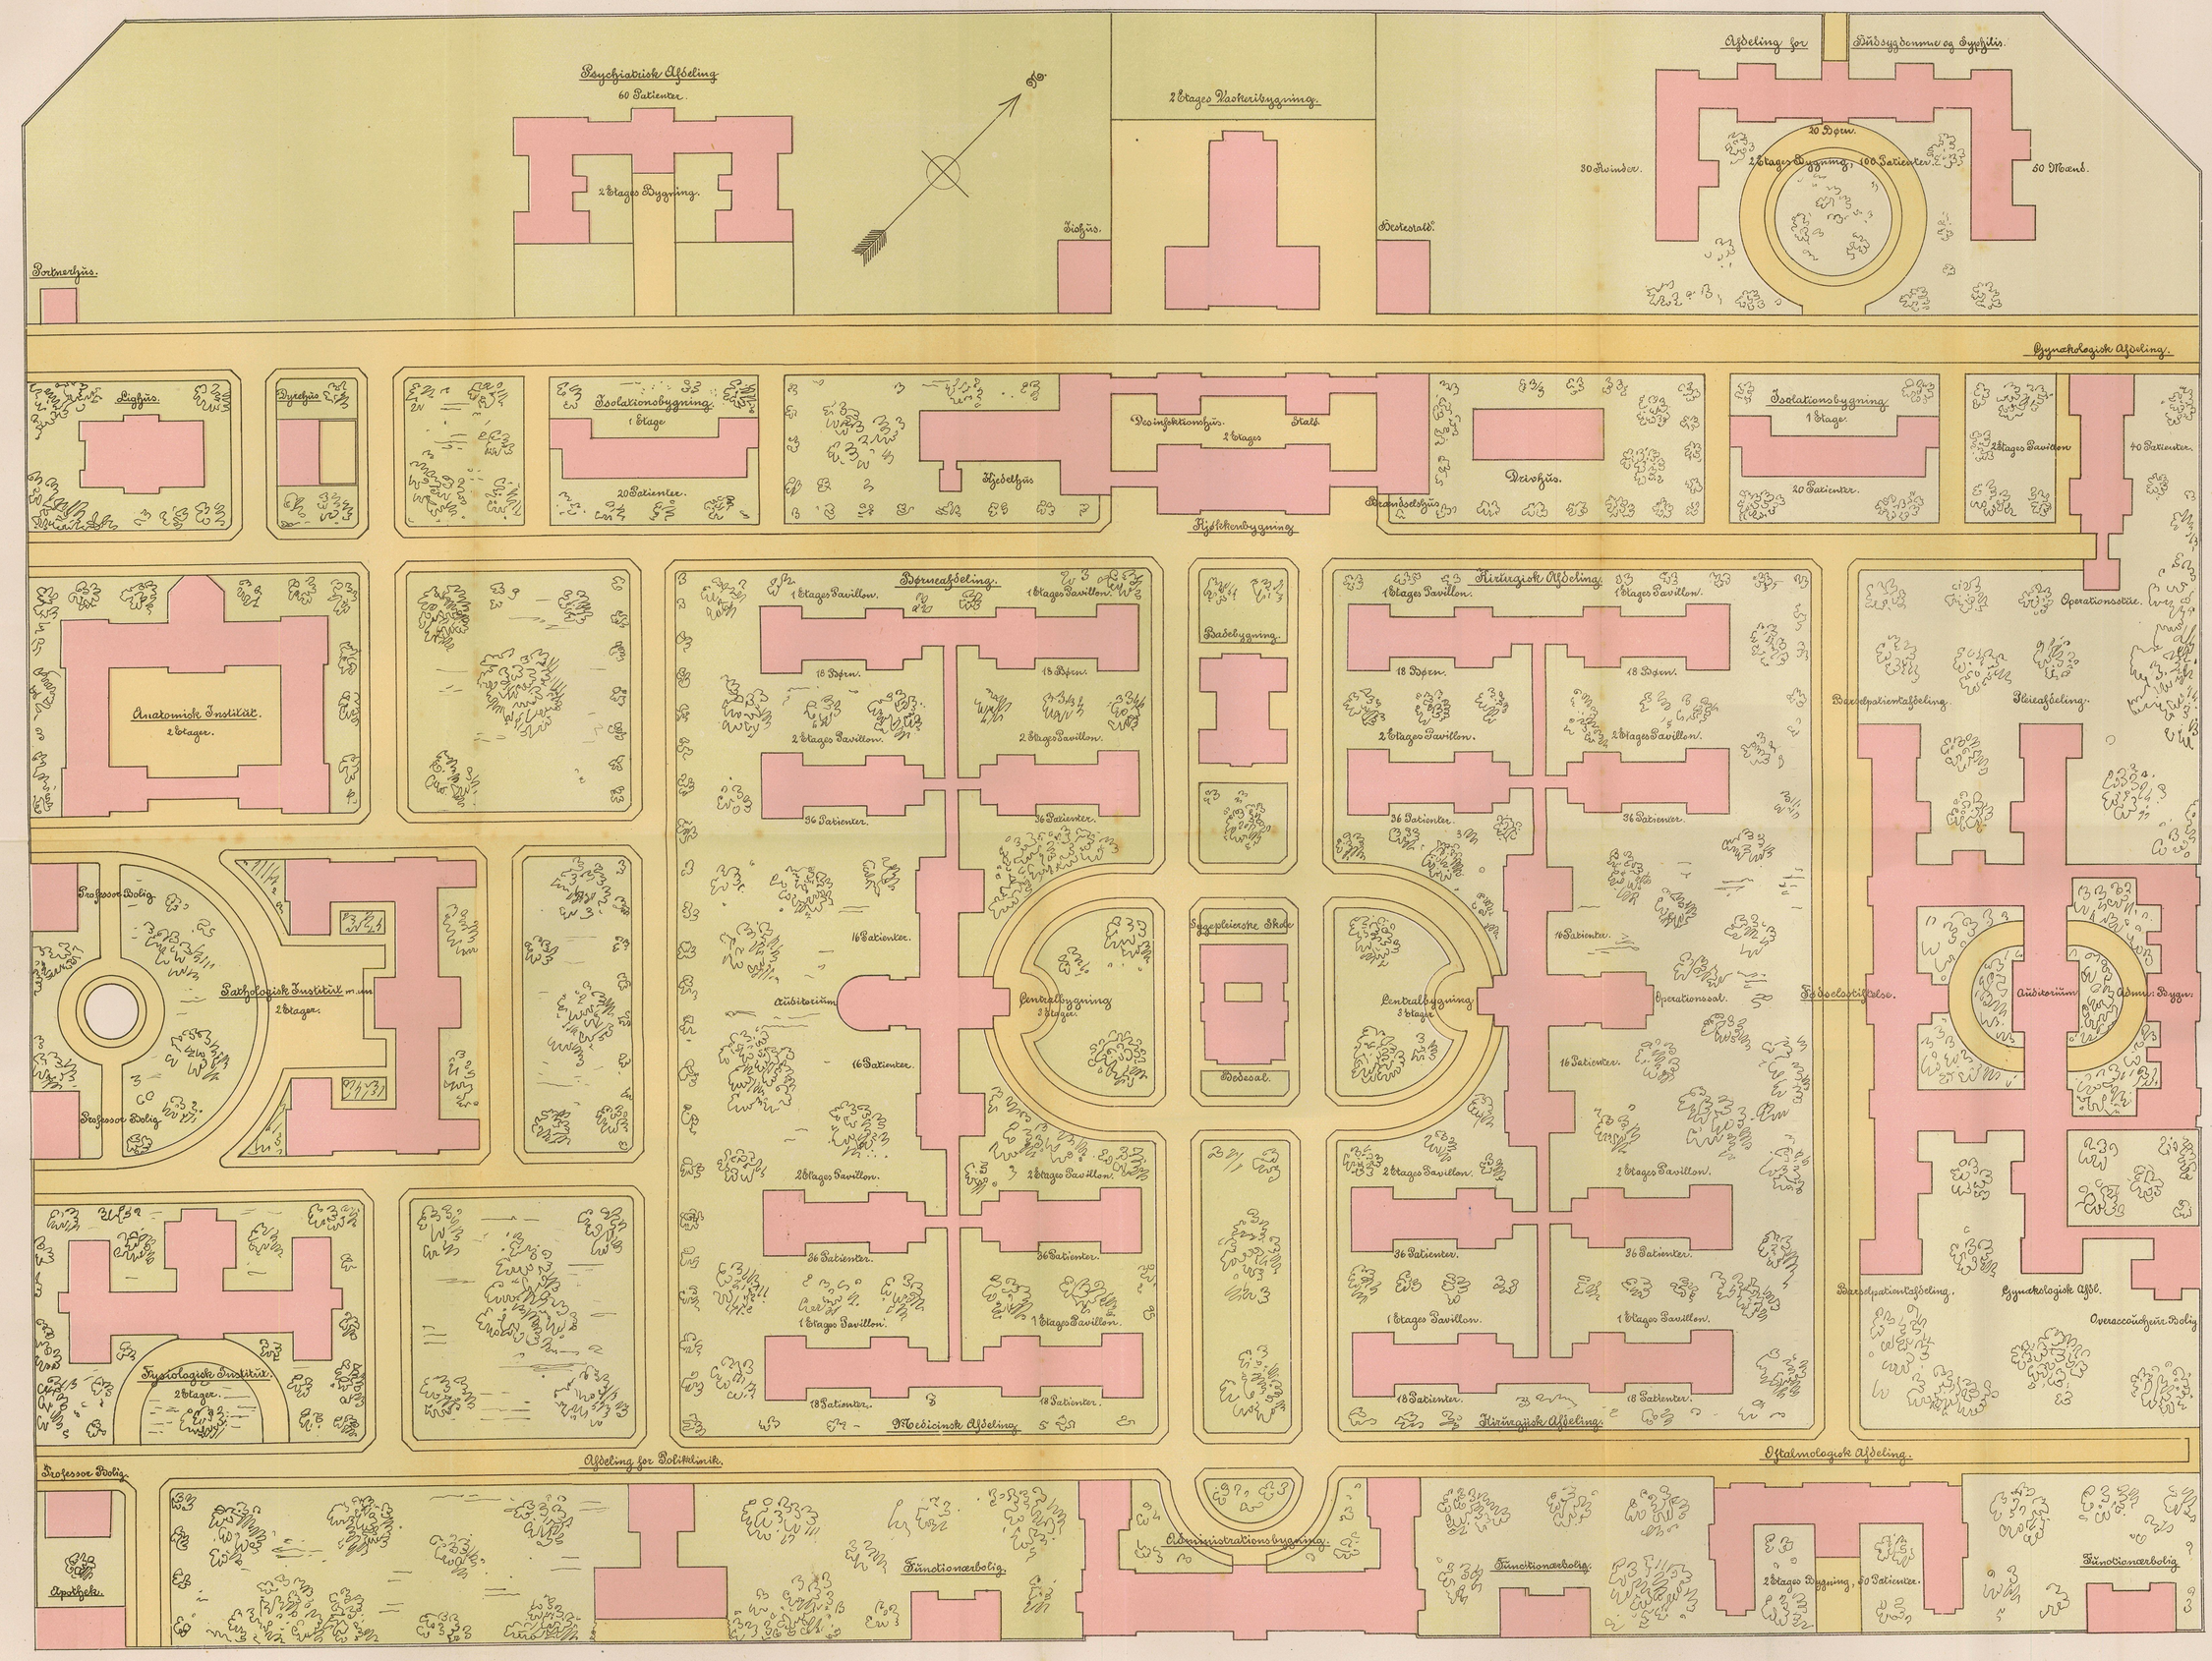

Axel L. Arnoldi's Litogr. Etabl. & Boktrykkeri. Kjøbenhavn.