


PLAN af KJØBENHAVNS HAVN og nærmeste Farvande

med det af Indenrigsministeriet ved Resolution af 25 April 1884 approberede Anlæg paa Indvæden m. m.
De sorte Tal angive Dybderne ved daglig Vande.

Herpaa indlagt Projekt til Frihavnsanlæg ved Kjøbenhavn med dertil hørende Jernbaneforbindelser.

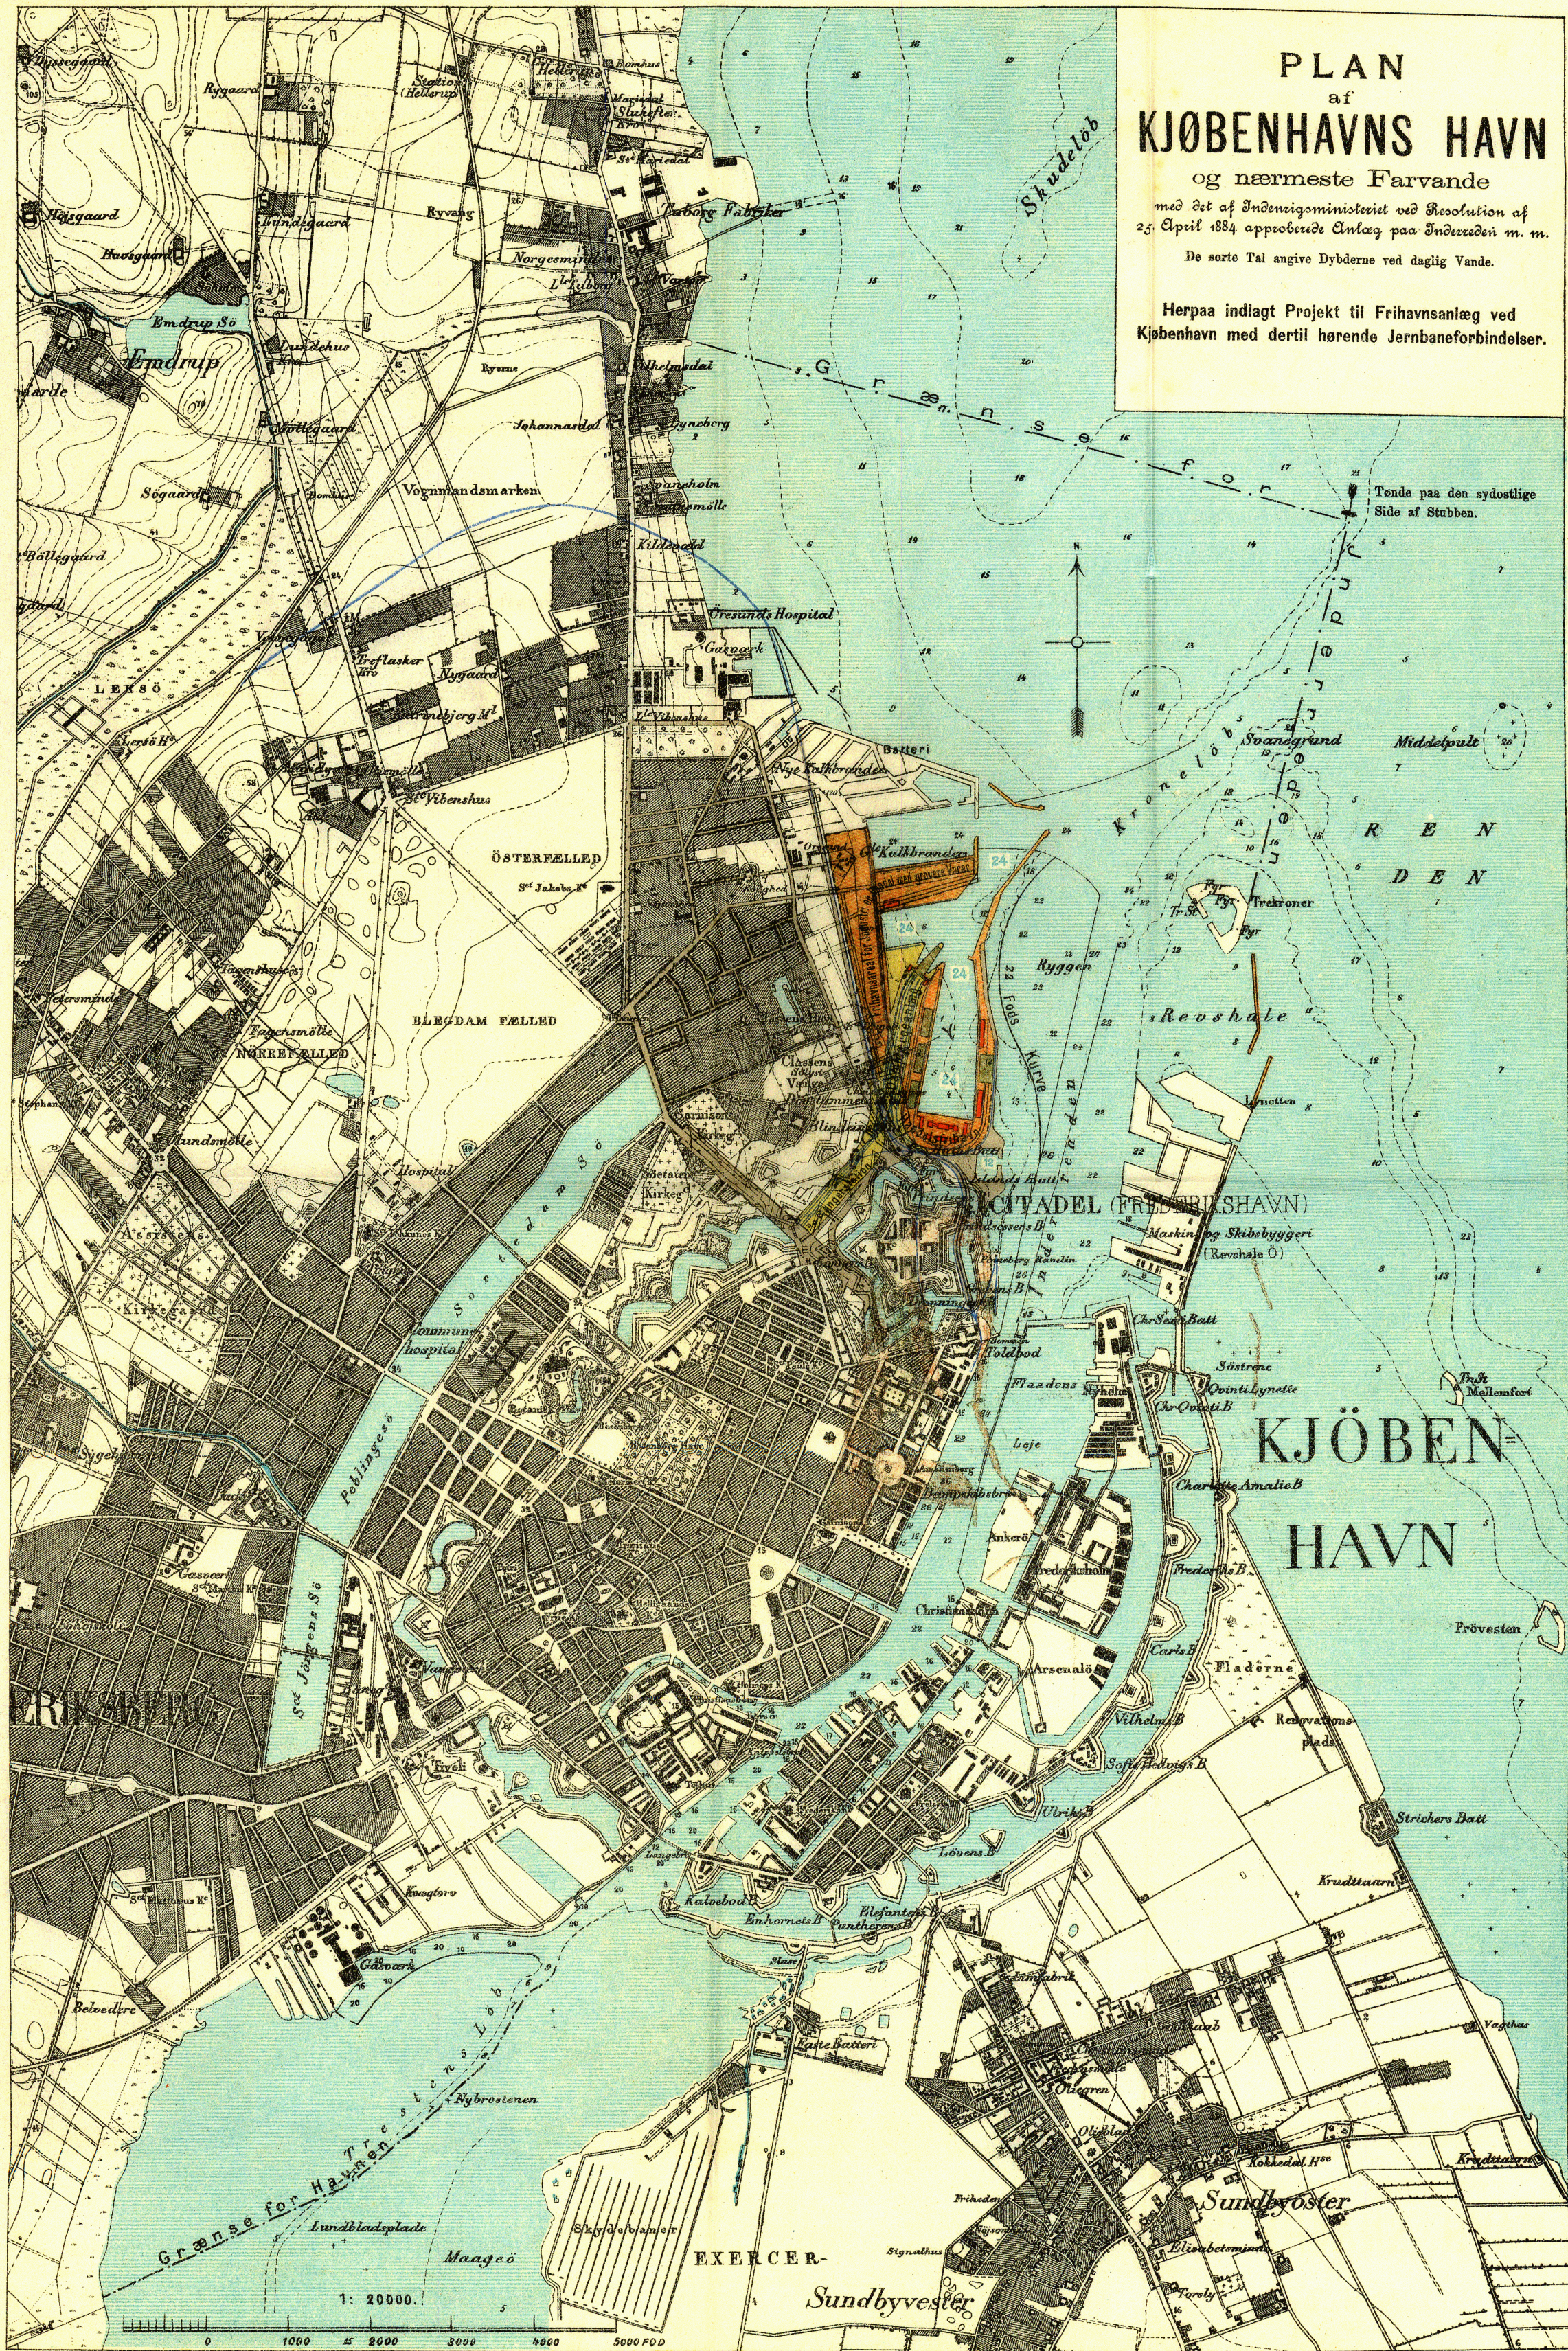

Tende paa den sydøstlige Side af Stubben.

KJØBENHAVN

Grænse for Havnen
Lundbladsplade
Maageø

1: 20000.
0 1000 2000 3000 4000 5000 FOD