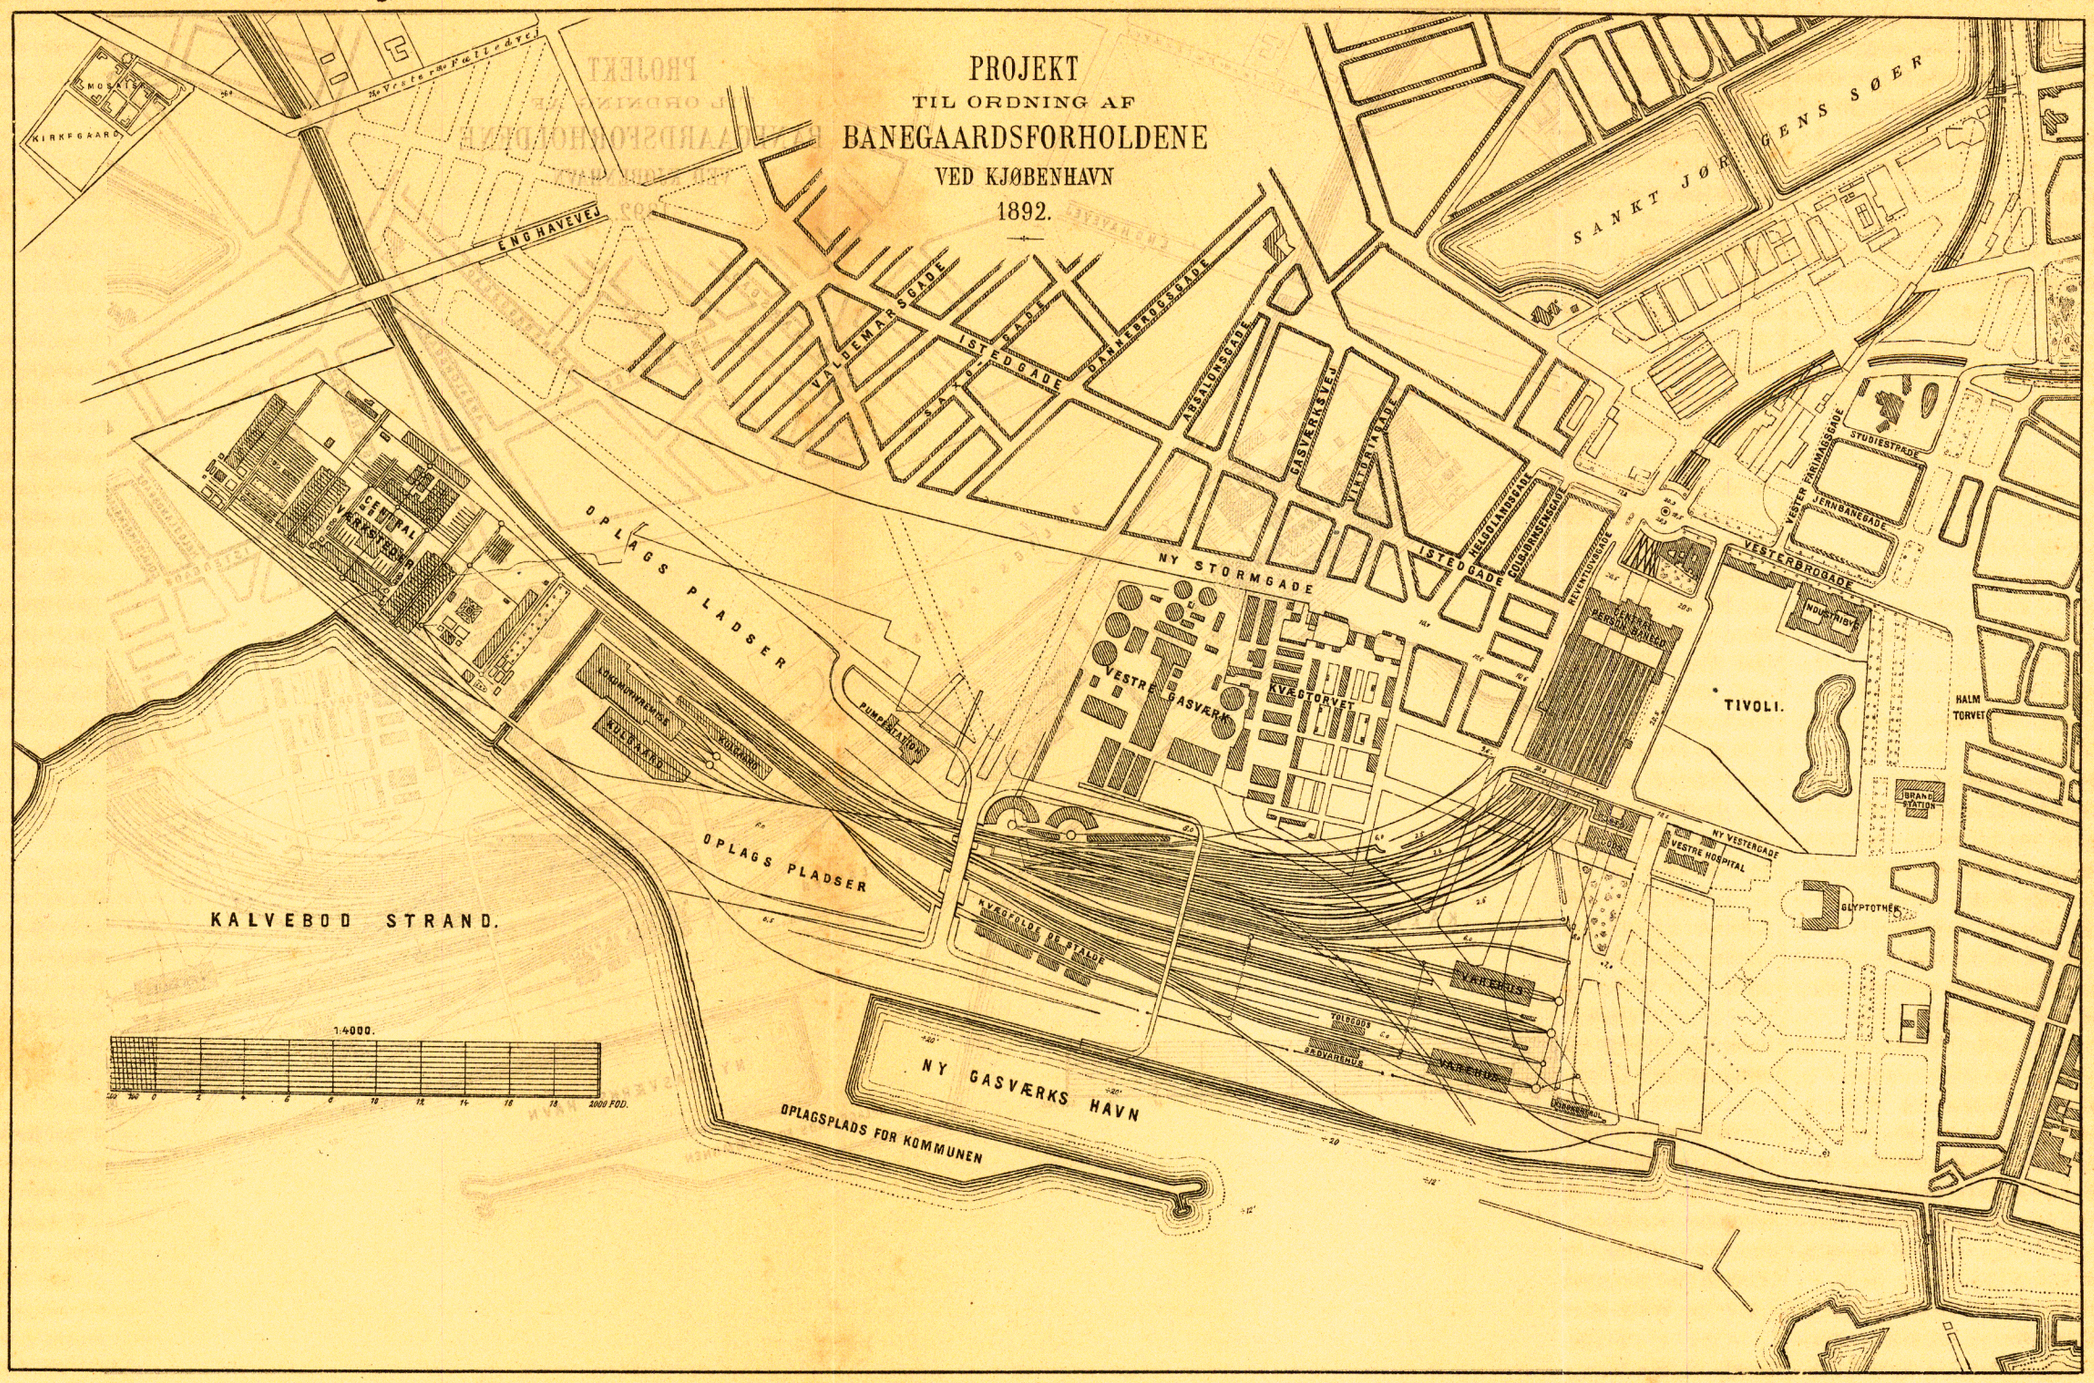
PROJEKT
TIL ORDNING AF
BANEGAARDSFORHOLDENE
VED KJØBENHAVN
1892.
SANKT JØRGENS SØER
ENGHAVEVEJ
VALDEMARSGADE
ISTEDGADE
DANNEBROGSGADE
ABSALONSGADE
GASVÆRKSVEJ
VIKTORIAGADE
HELGOLANDSGADE
COLBJØRNSENSGADE
REVENTLOVGADE
STUDIESTRÆDE
VESTER FARIMAGSGADE
JERNBANEGADE
VESTERBROGADE
INDUSTRIBYE
TIVOLI.
HALM TORVET
BRANDSTATION
NY VESTERGADE
VESTRE HOSPITAL
GLYPTOTHEK
NY STORMGADE
VESTRE GASVÆRK
KVÆGTORVET
KVÆGFOLDE OG STALDE
VAREHUS
TOLDGODS
GADVAREHUS
OPLAGS PLADSER
OPLAGS PLADSER
KALVEBOD STRAND.
NY GASVÆRKS HAVN
OPLAGSPLADS FOR KOMMUNEN
1:4000.
2000 FOD.