


Statsbaneanlægene.

Charlottenlund Station.
Projekt til Udvidelse
1898.

Skellerup-Klampenborg.

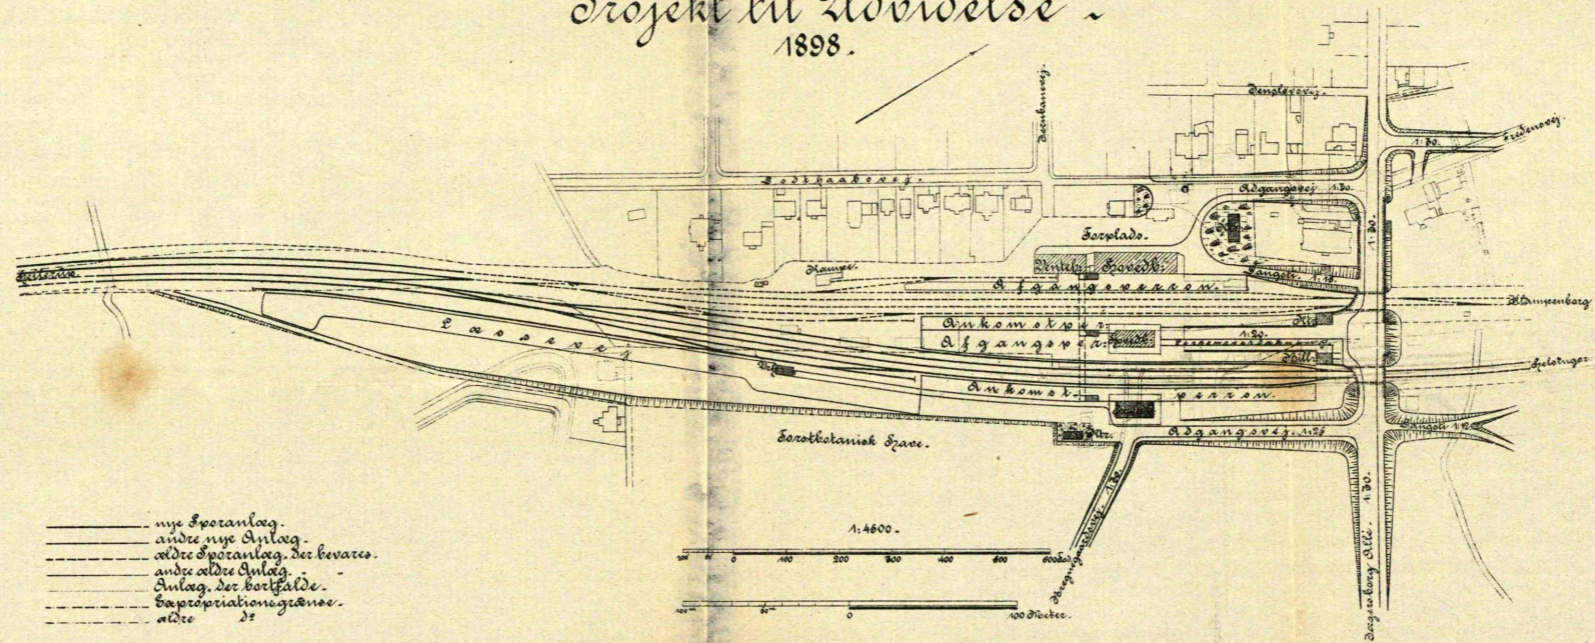

- nye Sporanlæg.
- ældre nye Anlæg.
- - - - - ældre Sporanlæg, der bevares.
- ældre ældre Anlæg.
- Anlæg, der bortfalder.
- - - - - koncessionens grænse.
- ældre " " " "