


Orlogsværket Arsenaløen


Opførelse af Boliger for Søværnet
Situationsplan

Blad II

Frederiksholm


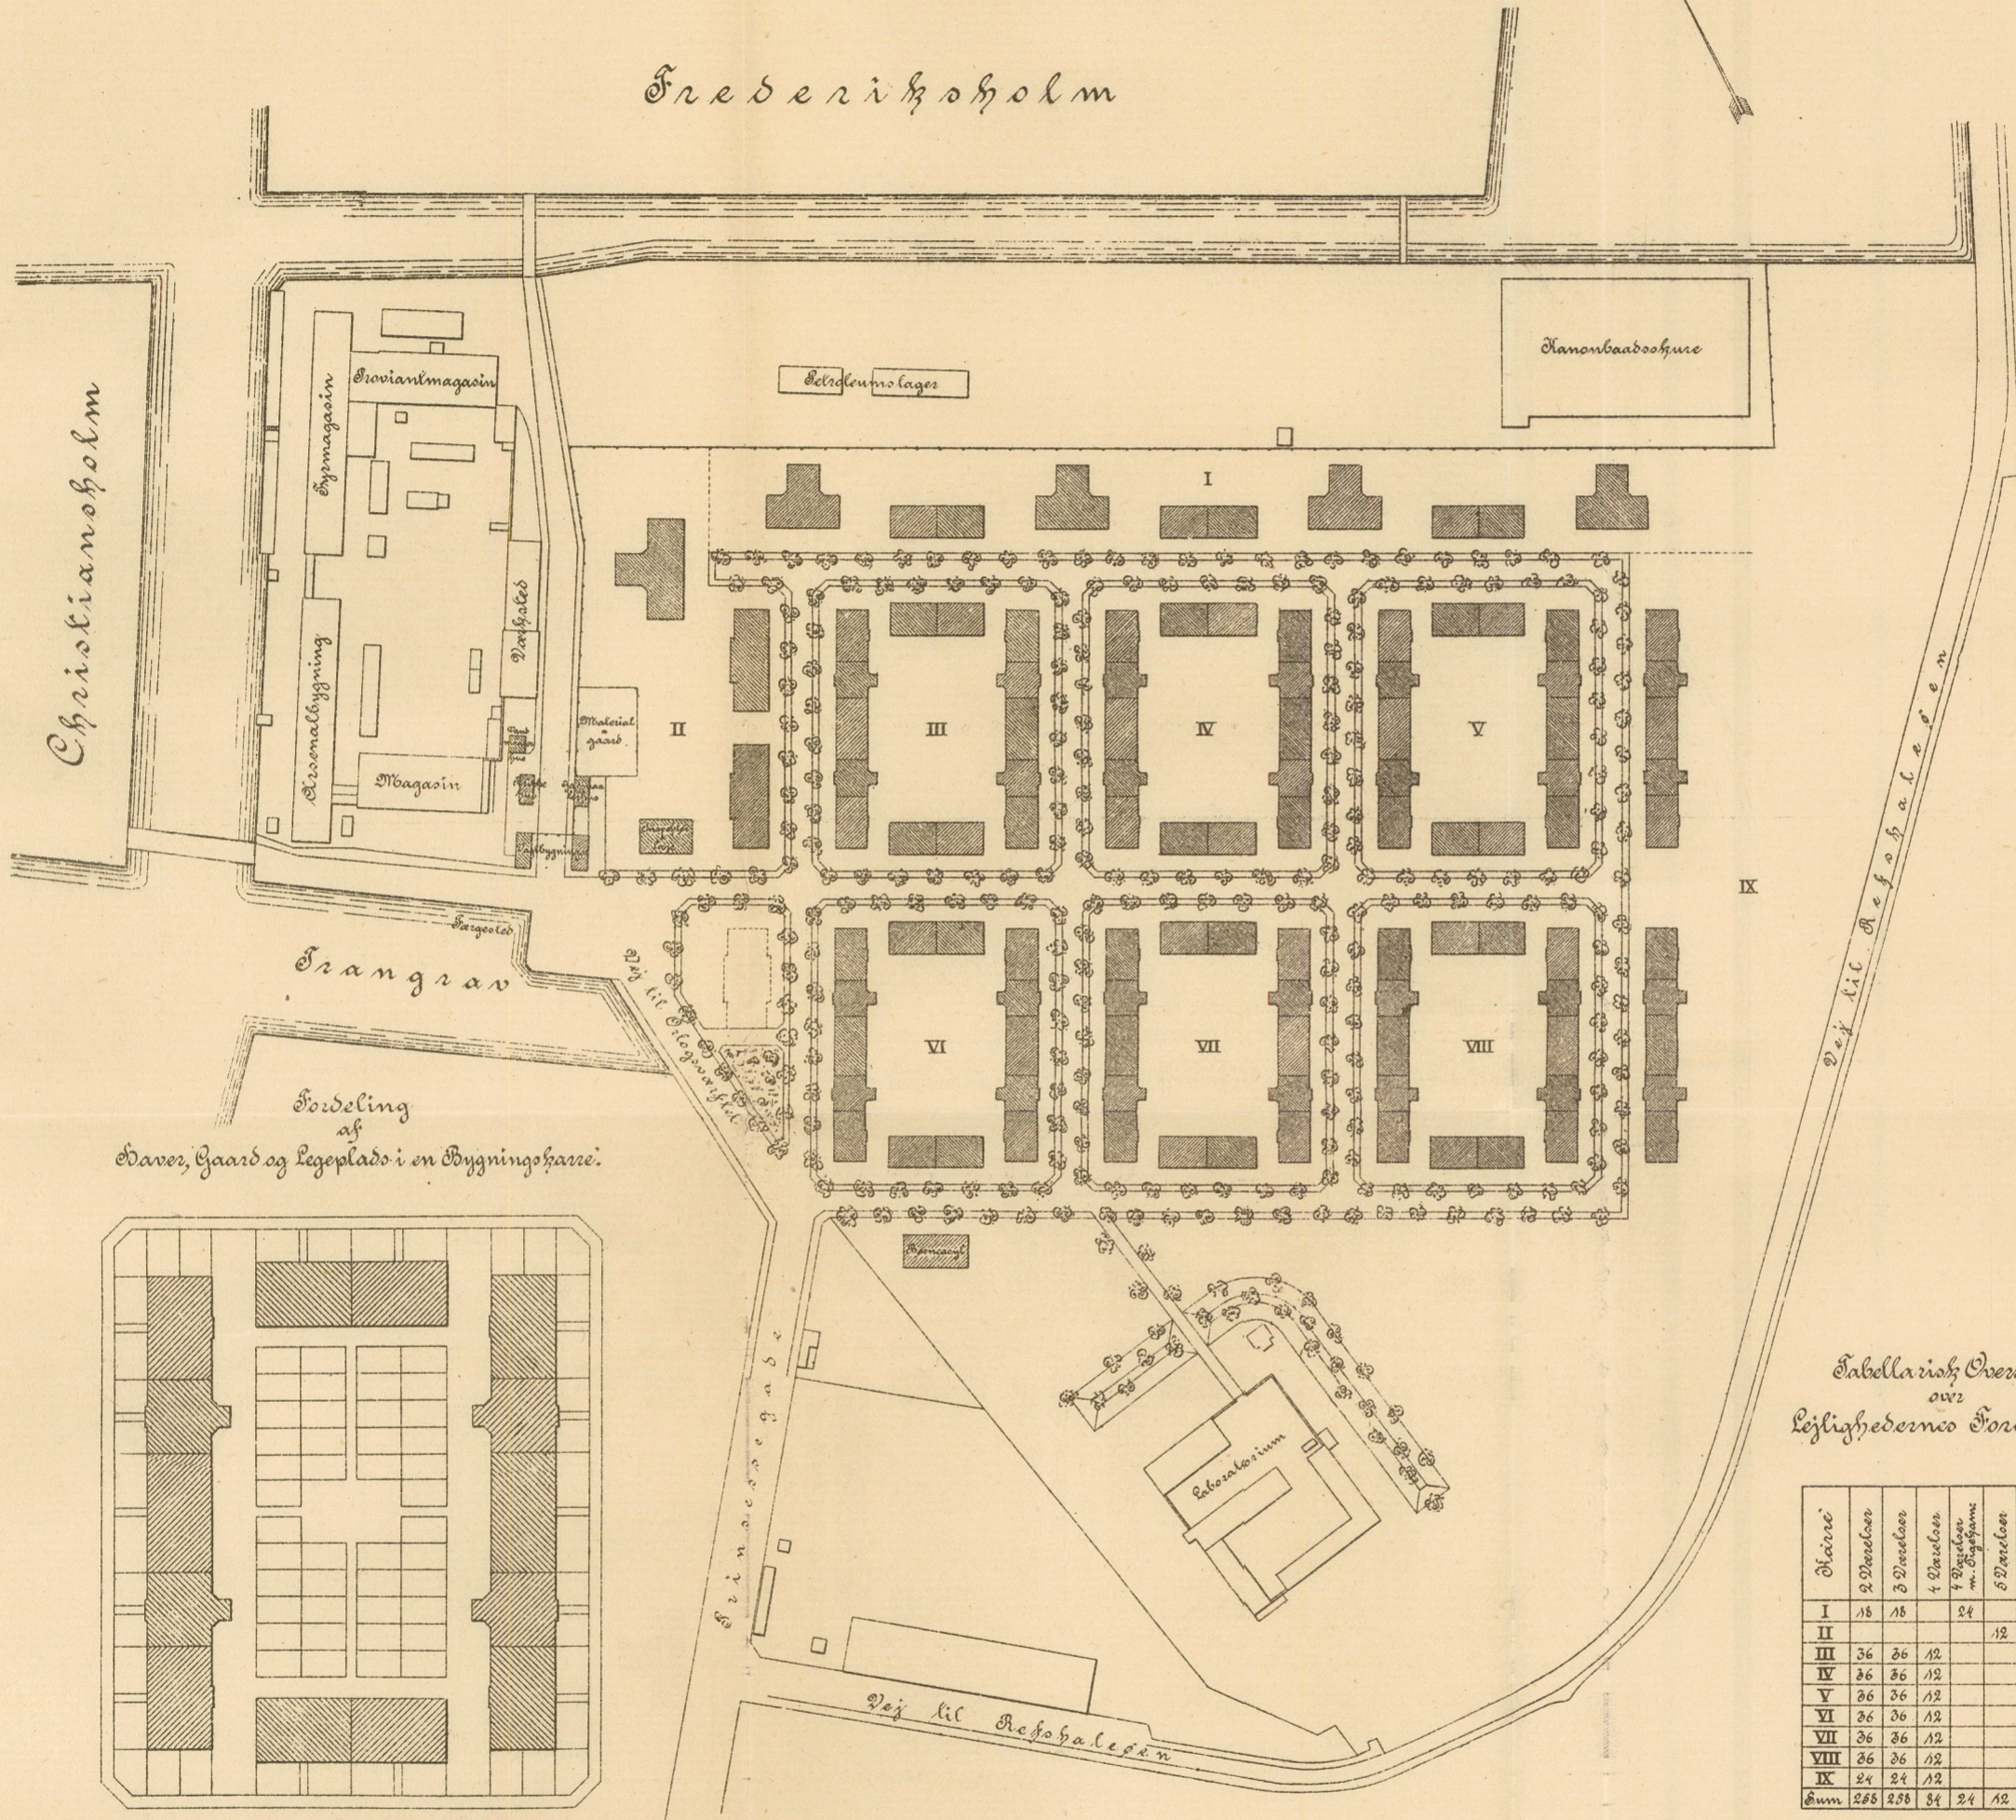


Fordeling af

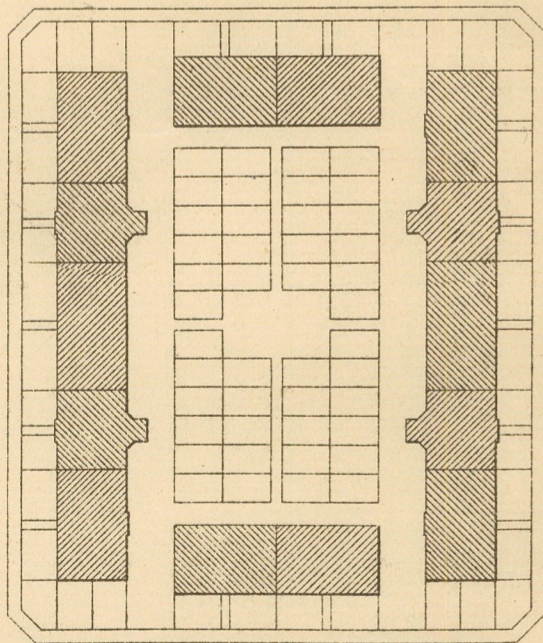

Tabellariisk Oversigt
over
Lejlighedernes Fordeling.

| Kategori | 2 Værelser | 3 Værelser | 4 Værelser | 4 Værelser m. Byghavn | 5 Værelser | 6 Værelser | Sum |
|----------|------------|------------|------------|-----------------------|------------|------------|-----|
| I | 18 | 18 | | | | | 60 |
| II | | | | 12 | 6 | | 18 |
| III | 36 | 36 | 12 | | | | 84 |
| IV | 36 | 36 | 12 | | | | 84 |
| V | 36 | 36 | 12 | | | | 84 |
| VI | 36 | 36 | 12 | | | | 84 |
| VII | 36 | 36 | 12 | | | | 84 |
| VIII | 36 | 36 | 12 | | | | 84 |
| IX | 24 | 24 | 12 | | | | 60 |

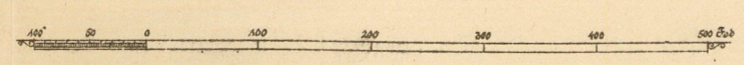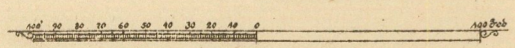

CENTRALTRYKKERIET

Orlogsværket i Oktober 1901.

C. Hedemann
[Signature]