



Plan af Stueetagen

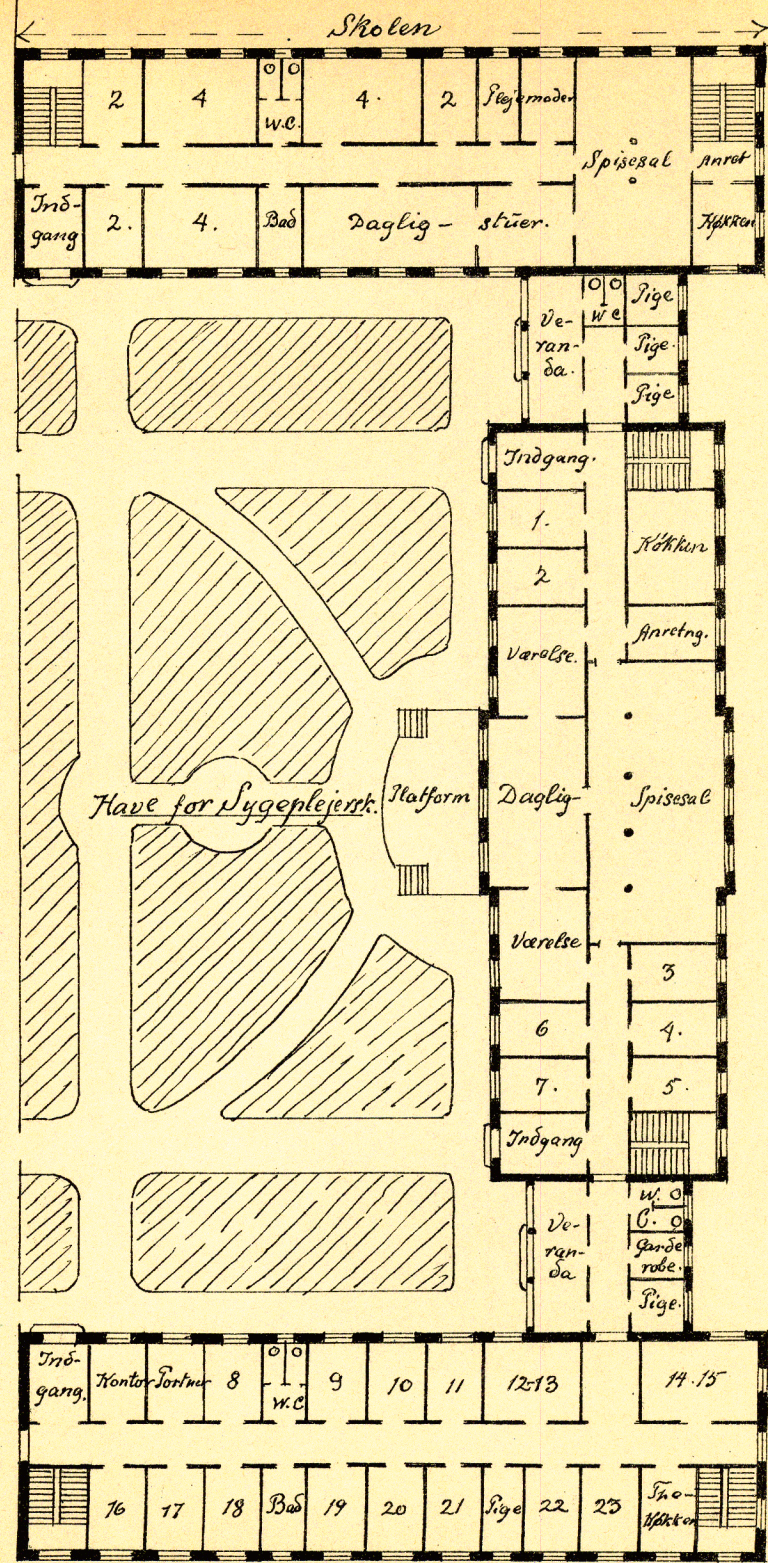

Ringvej


Talledeparter

Plan af 1^{ste} Sal

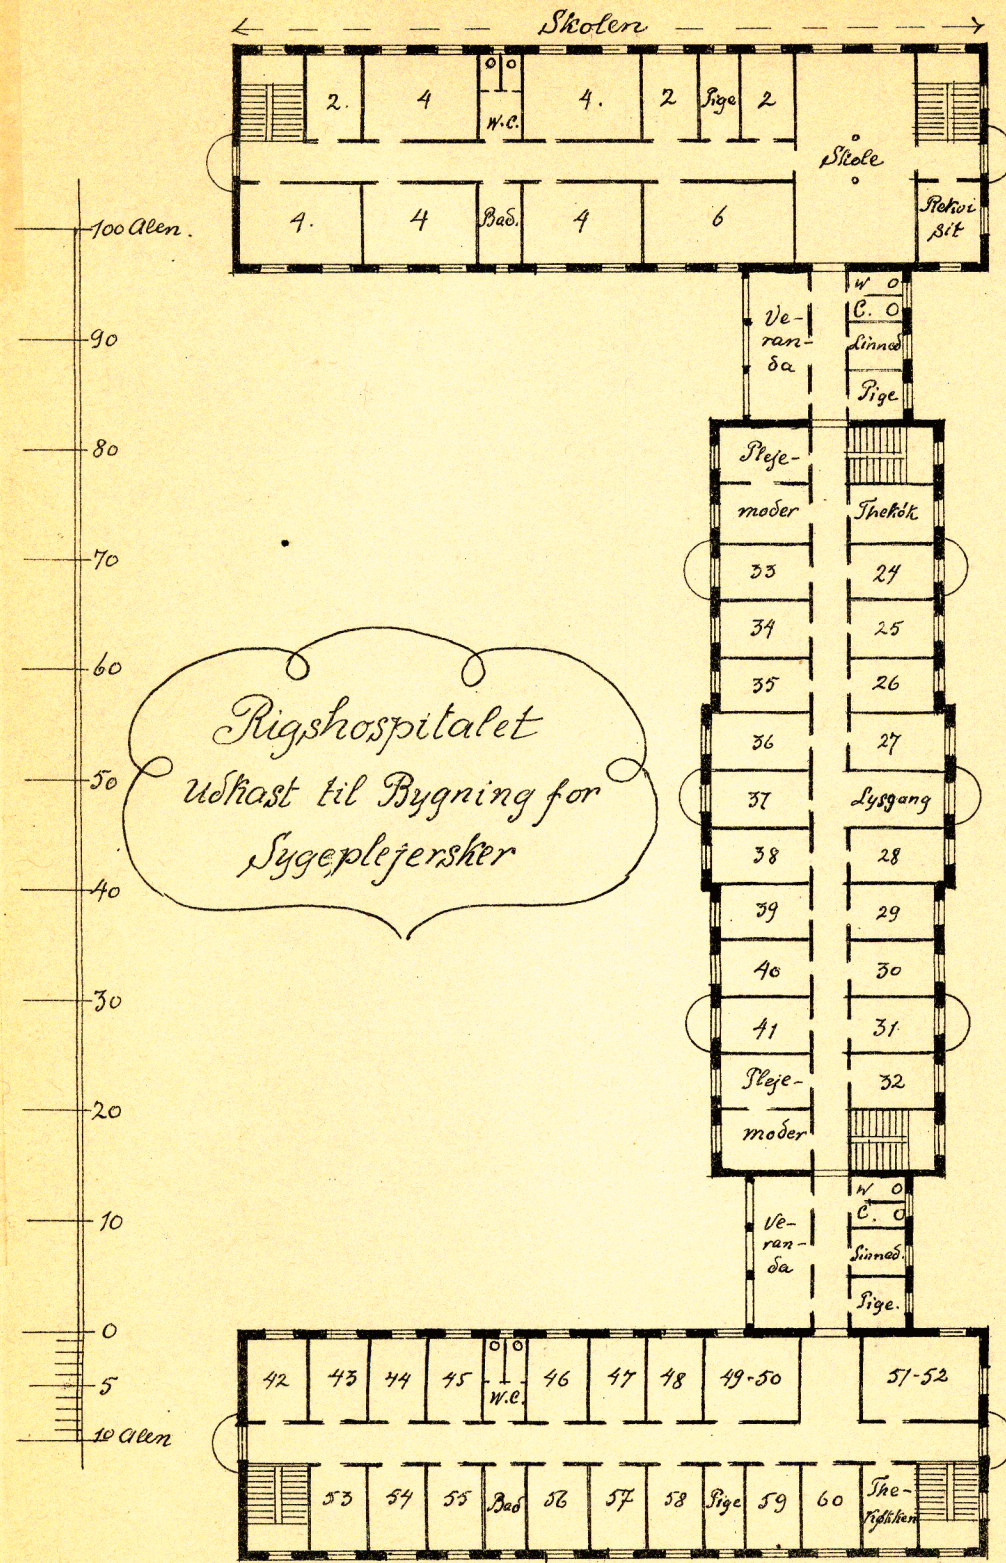

Rigshospitalet
udkast til Bygning for
Sygeplejersker

Plan af 2^{den} Sal

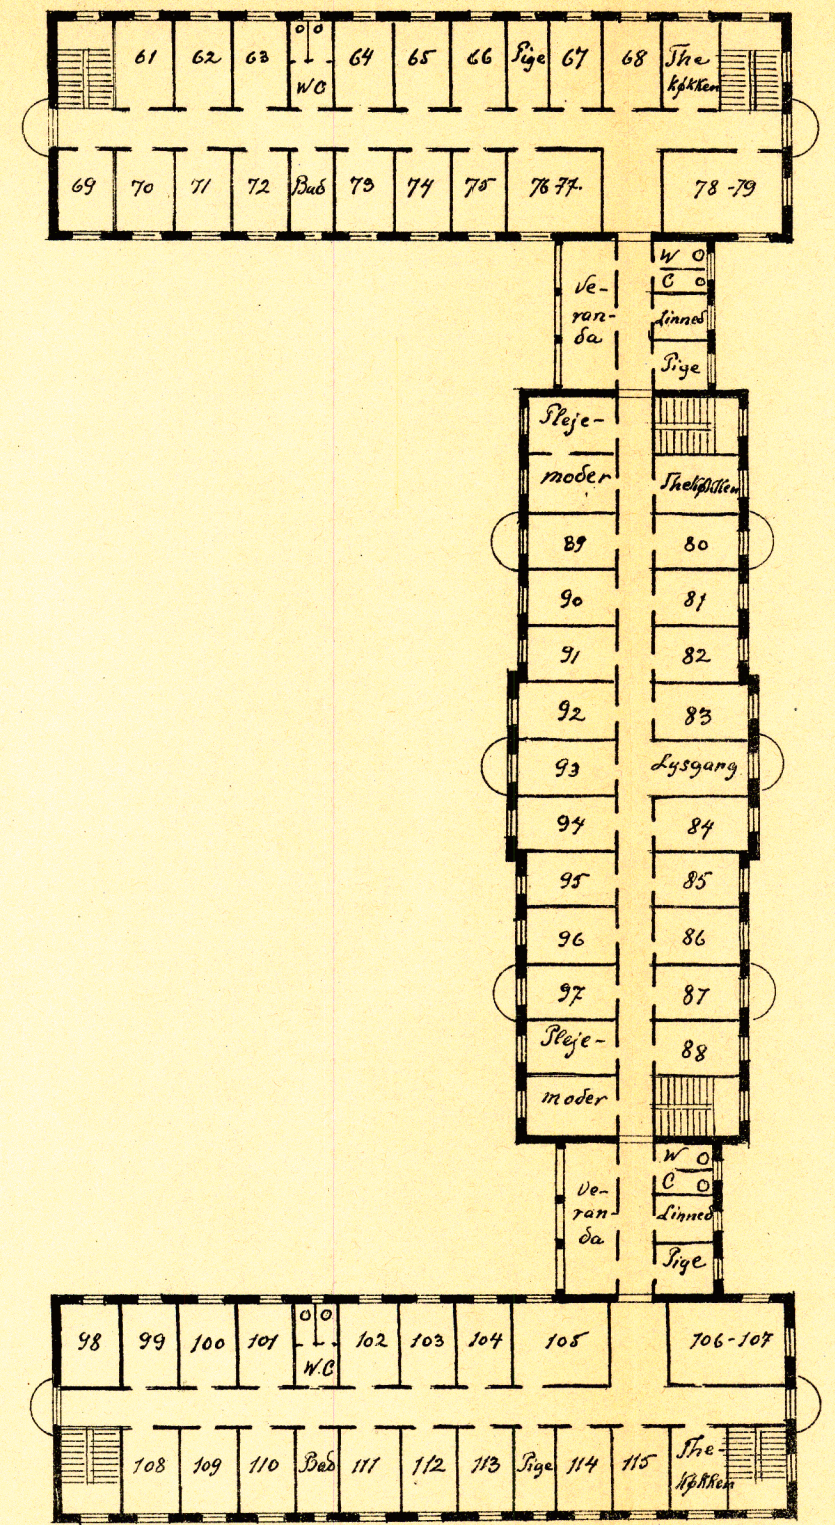

m. 13
1906