Det Kgl: Theater.

Forslag til Ombygning af Scenen, samt til Indretning af Intimtheater over Kolonnaden.

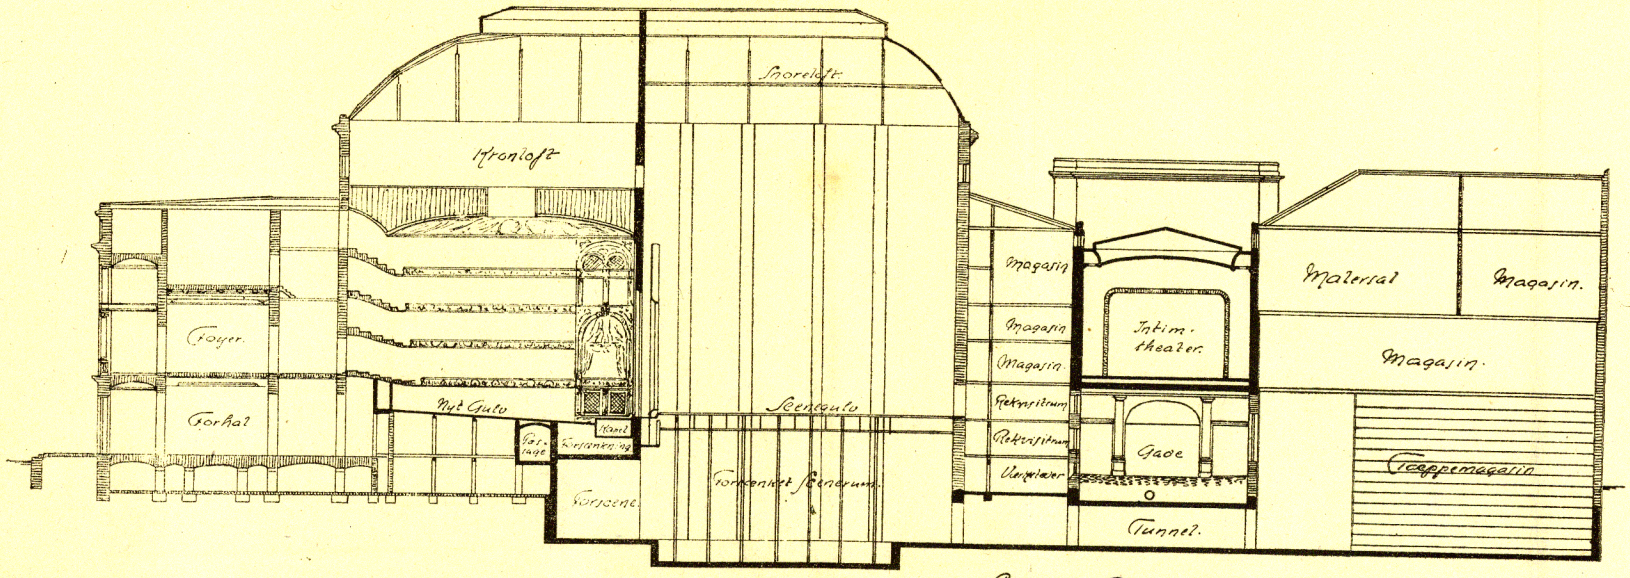

Snit A-B.

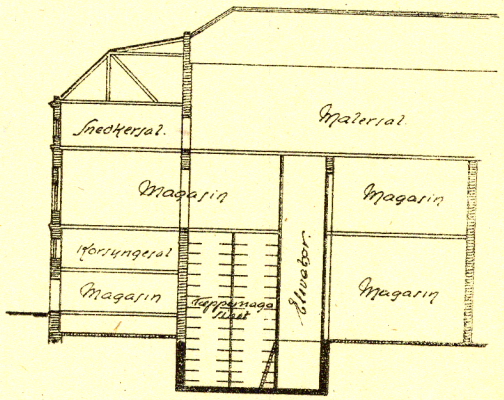

Snit C-D.

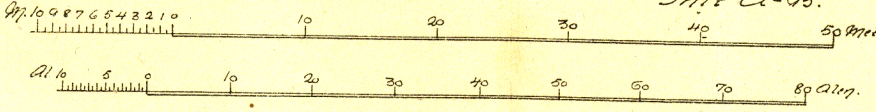

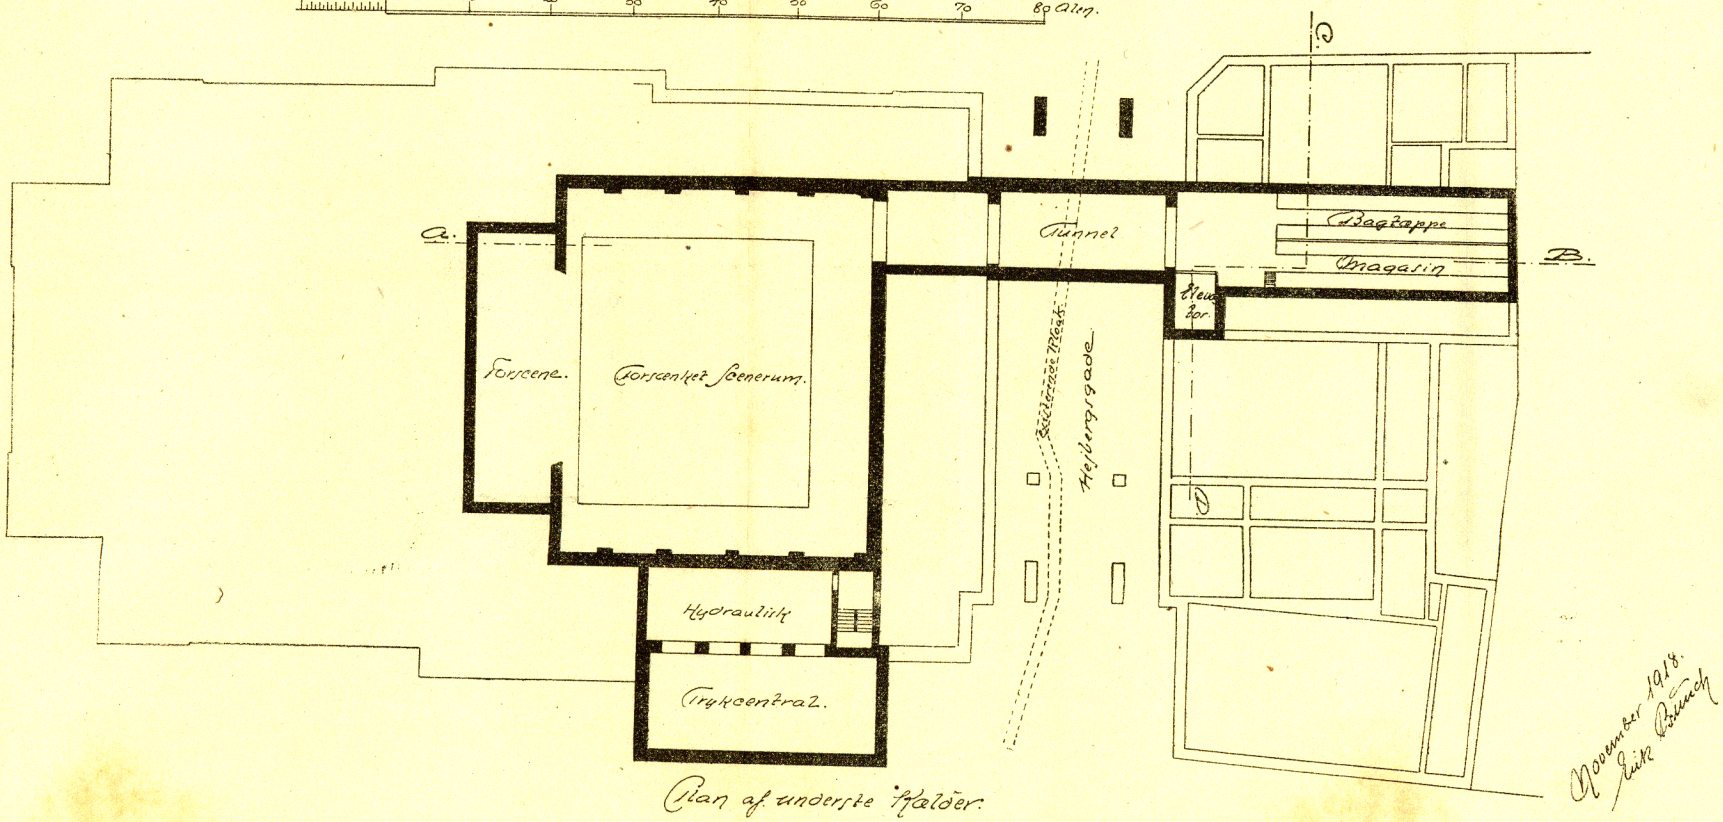

Plan af underste Kjelder.

November 1918.
Ulrik Plesner