
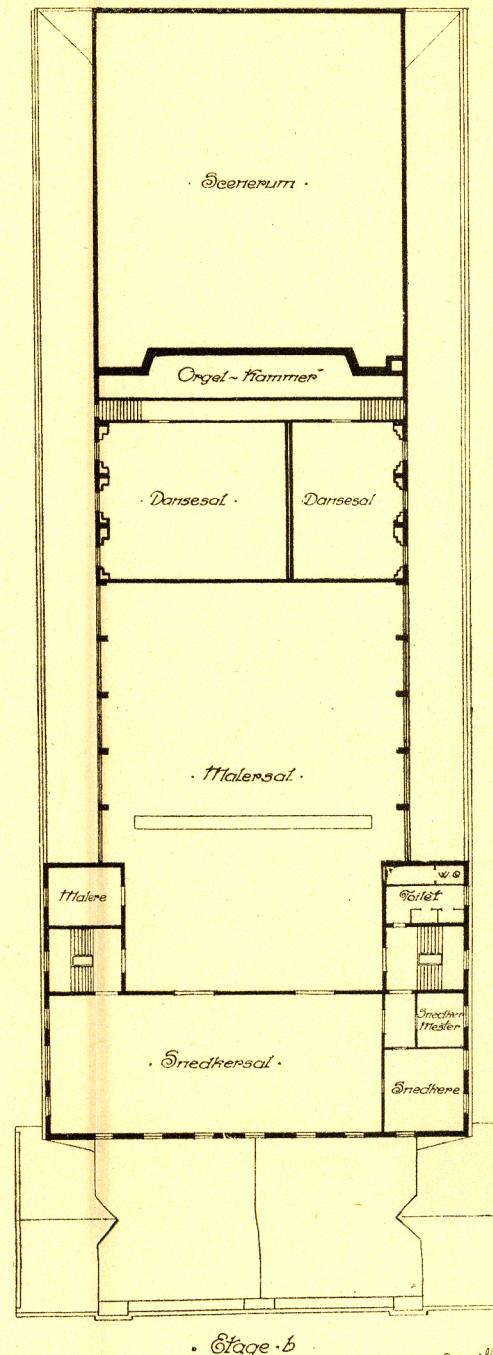
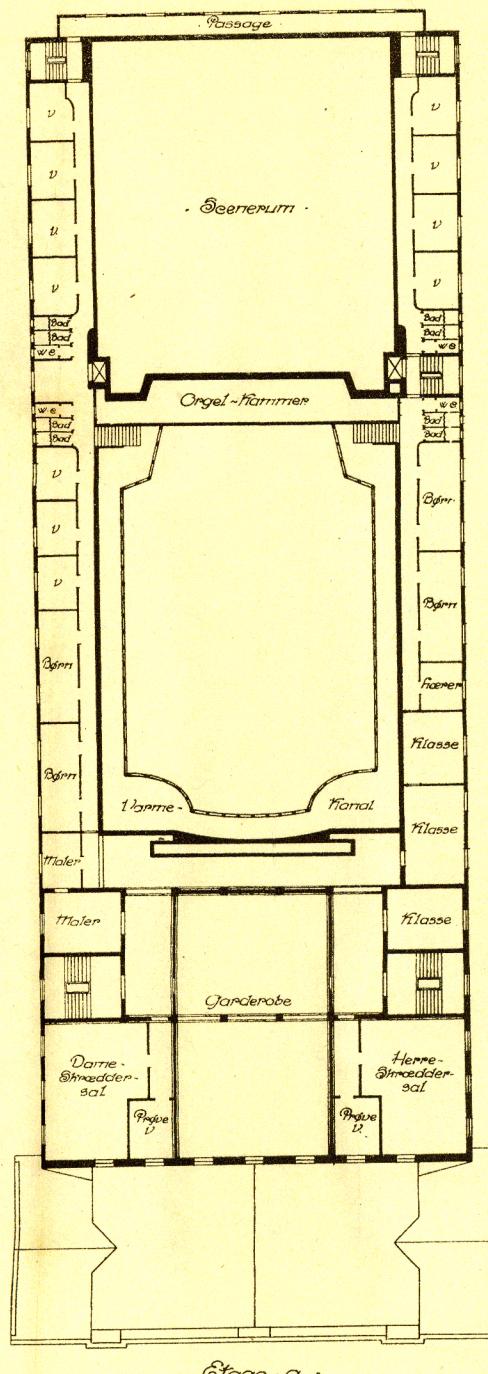


Forslag til Opførelse af et Theater  
for den kgl. Opera og Ballet  
paa Casinios Grund

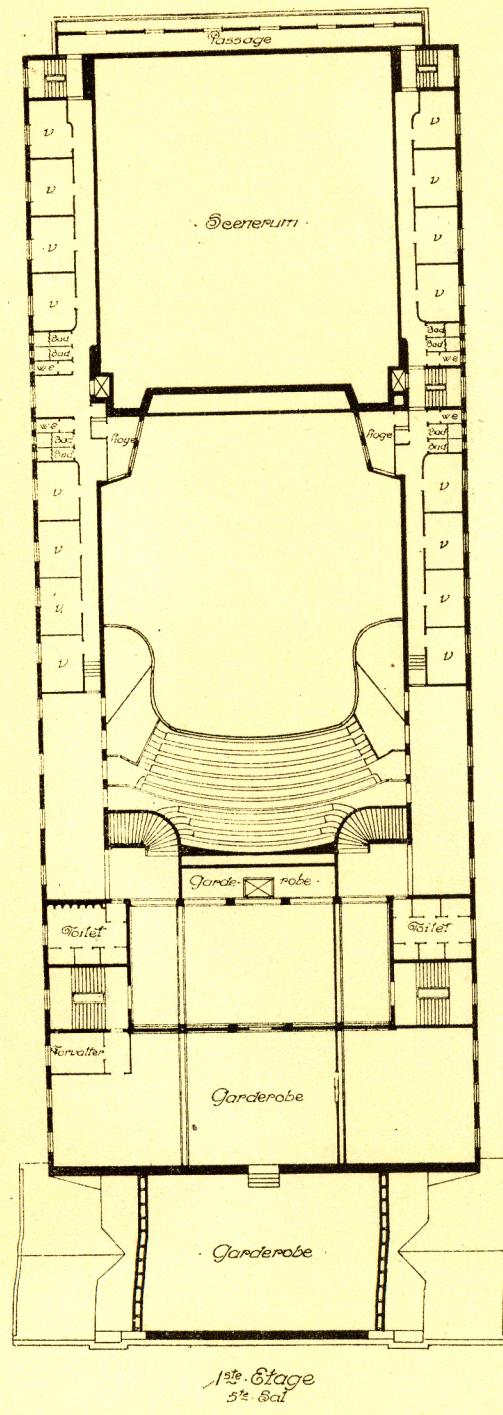

Meter 2 4 3 2 1 0 5 10 15 20 25 30 35 Meter  
Alen 5 4 3 2 1 0 5 10 15 20 25 30 35 40 45 50 Alet

November 1918  
Erik Brinch