


DE DANSKE STATSBANER.  
BANEAFDELINGEN.  
OVERINGENIØREN.  
NOVEMBER 1918.

# FORSLAG TIL FÆRGESTATION NORD FOR AARHUS HAVN.


FÆRGEFORBINDELSEN KALUNDBORG-AARHUS.  
PLAN 6.

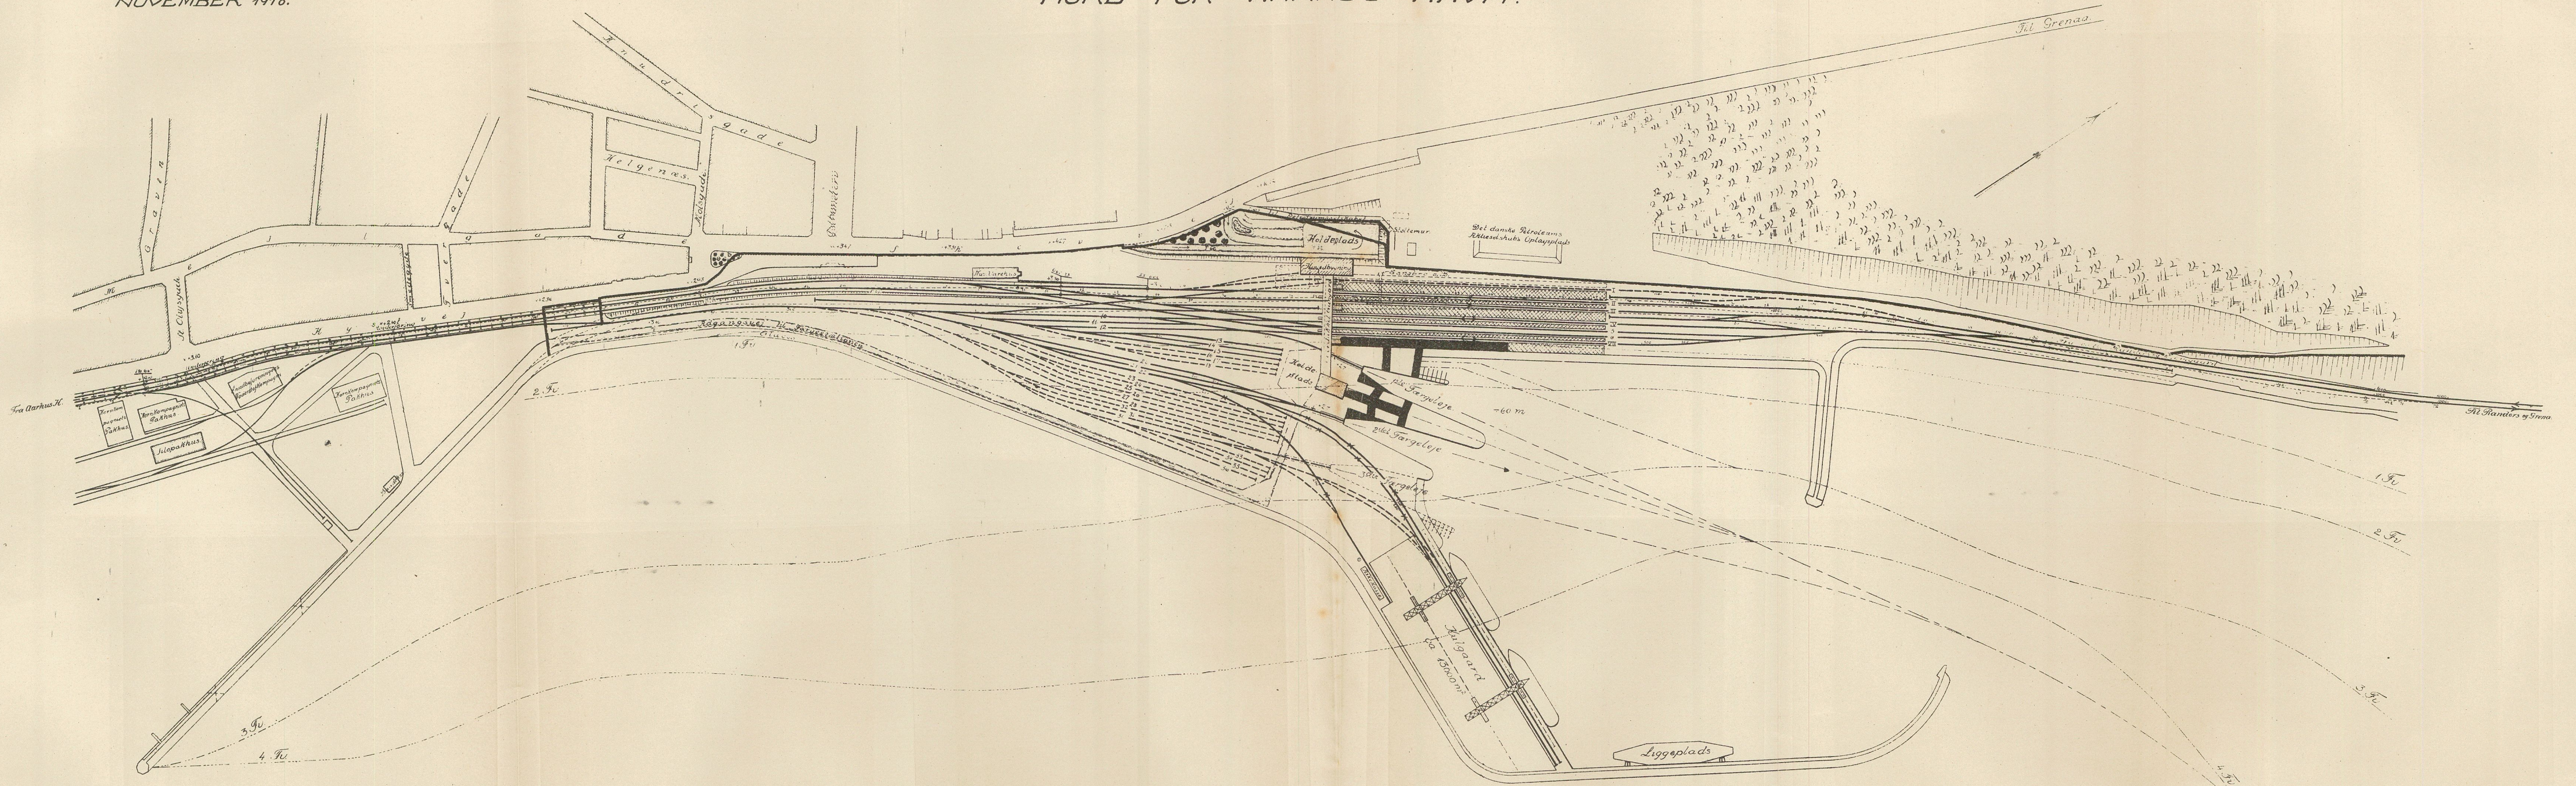

SIGNATURER:

- x Gænses ved Rørelset af 3de Løje
- Nuværende Ejendomsgrænse
- Fremtidig Ejendomsgrænse
- Nuværende Spor
- Nye
- Fremtidige

1 : 4000

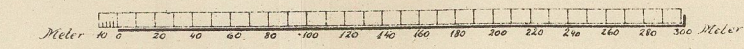

20 Fod

In tegning  
af  
H. Engquist  
1918