Bilag 5.

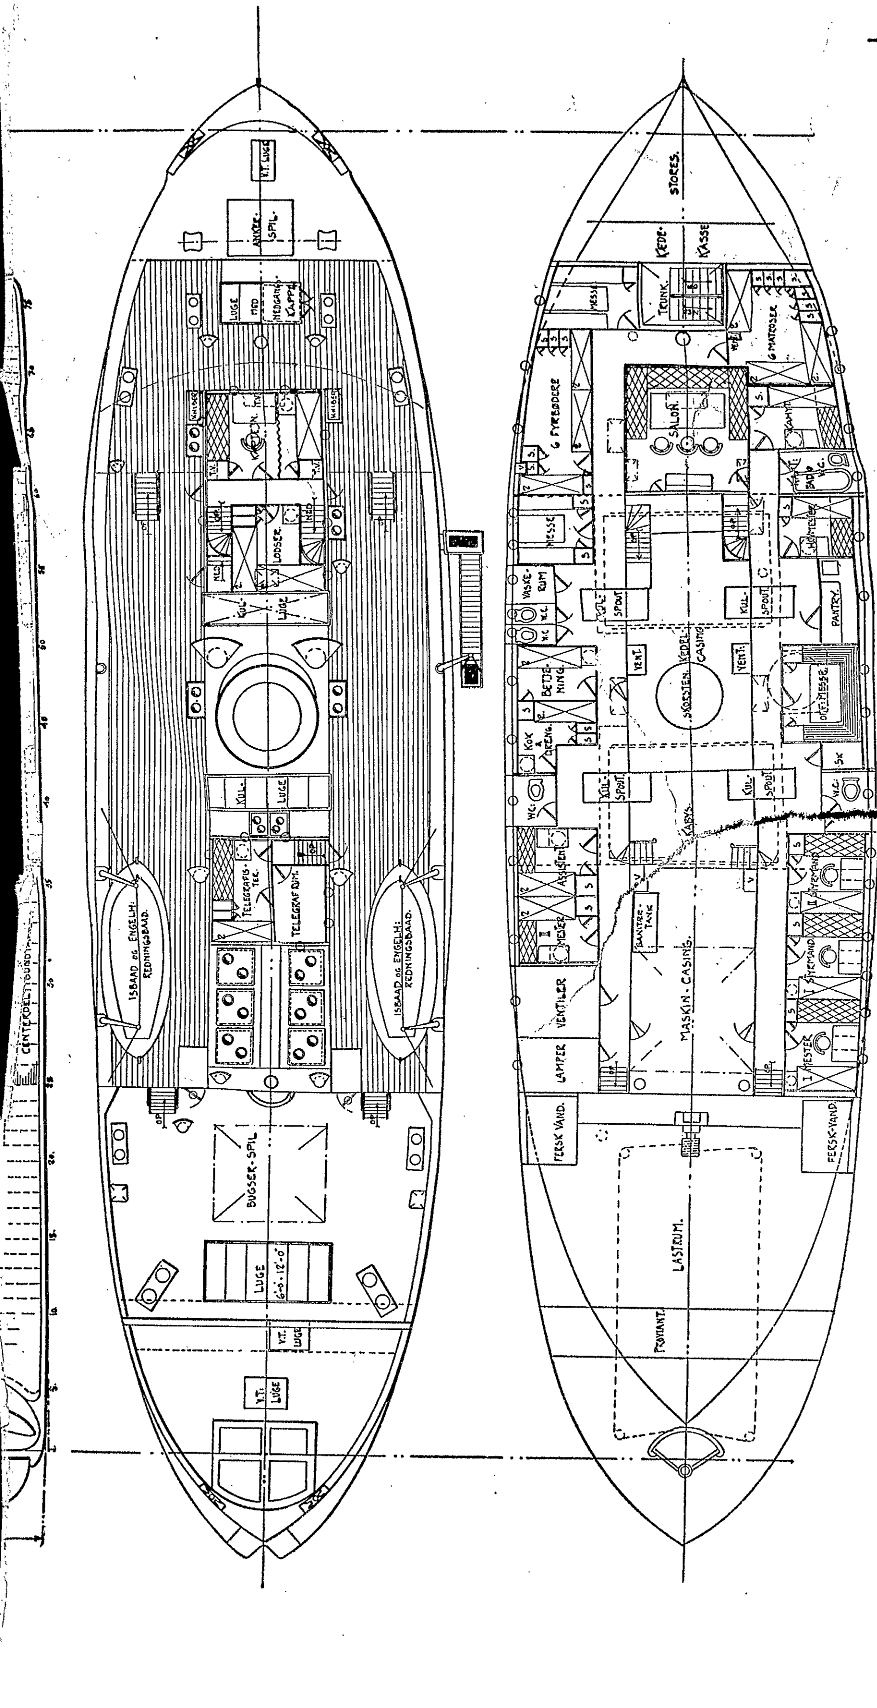

ANKER-SPIL
LUGE MED NEDGANGS-KAPPE
KABYS
LODSER
KUL-LUGE
TELEGRAFIST
TELEGRAFRUM
ISBAAD OG ENGELH: REDNINGSBAAD.
BUGSER-SPIL
LUGE 6'-0.12'-0"
V.T. LUGE
STORES.
KEDE-KASSE
TRUNK
MESSE
6 MATROSER
6 FYRBØDERE
SALON
BAD
W.C.
VASKE-RUM
KUL-SPOUT
VENT.
SKORSTEN
KEDEL-CASING
PANTRY
MESSE
BETJE-NING
KOK & DRENG
ASSISTENT
II MESTER
SANITRE-TANK
MASKIN-CASING
II STYRMAND
I STYRMAND
I MESTER
VENTILER
LAMPER
FERSK VAND.
FERSK-VAND.
LASTRUM.
PROVIANT.
CENTERDELTBUNDT